


K:\Projekte\38_Breit\385215_WR_Regenwasser_Einleitstellen_Breitenbrunn\0_CAD\385215_PLANSATZ_Ulp_Erganzung zum Antrag.dwg Muschaweck Marco 03.05.2018

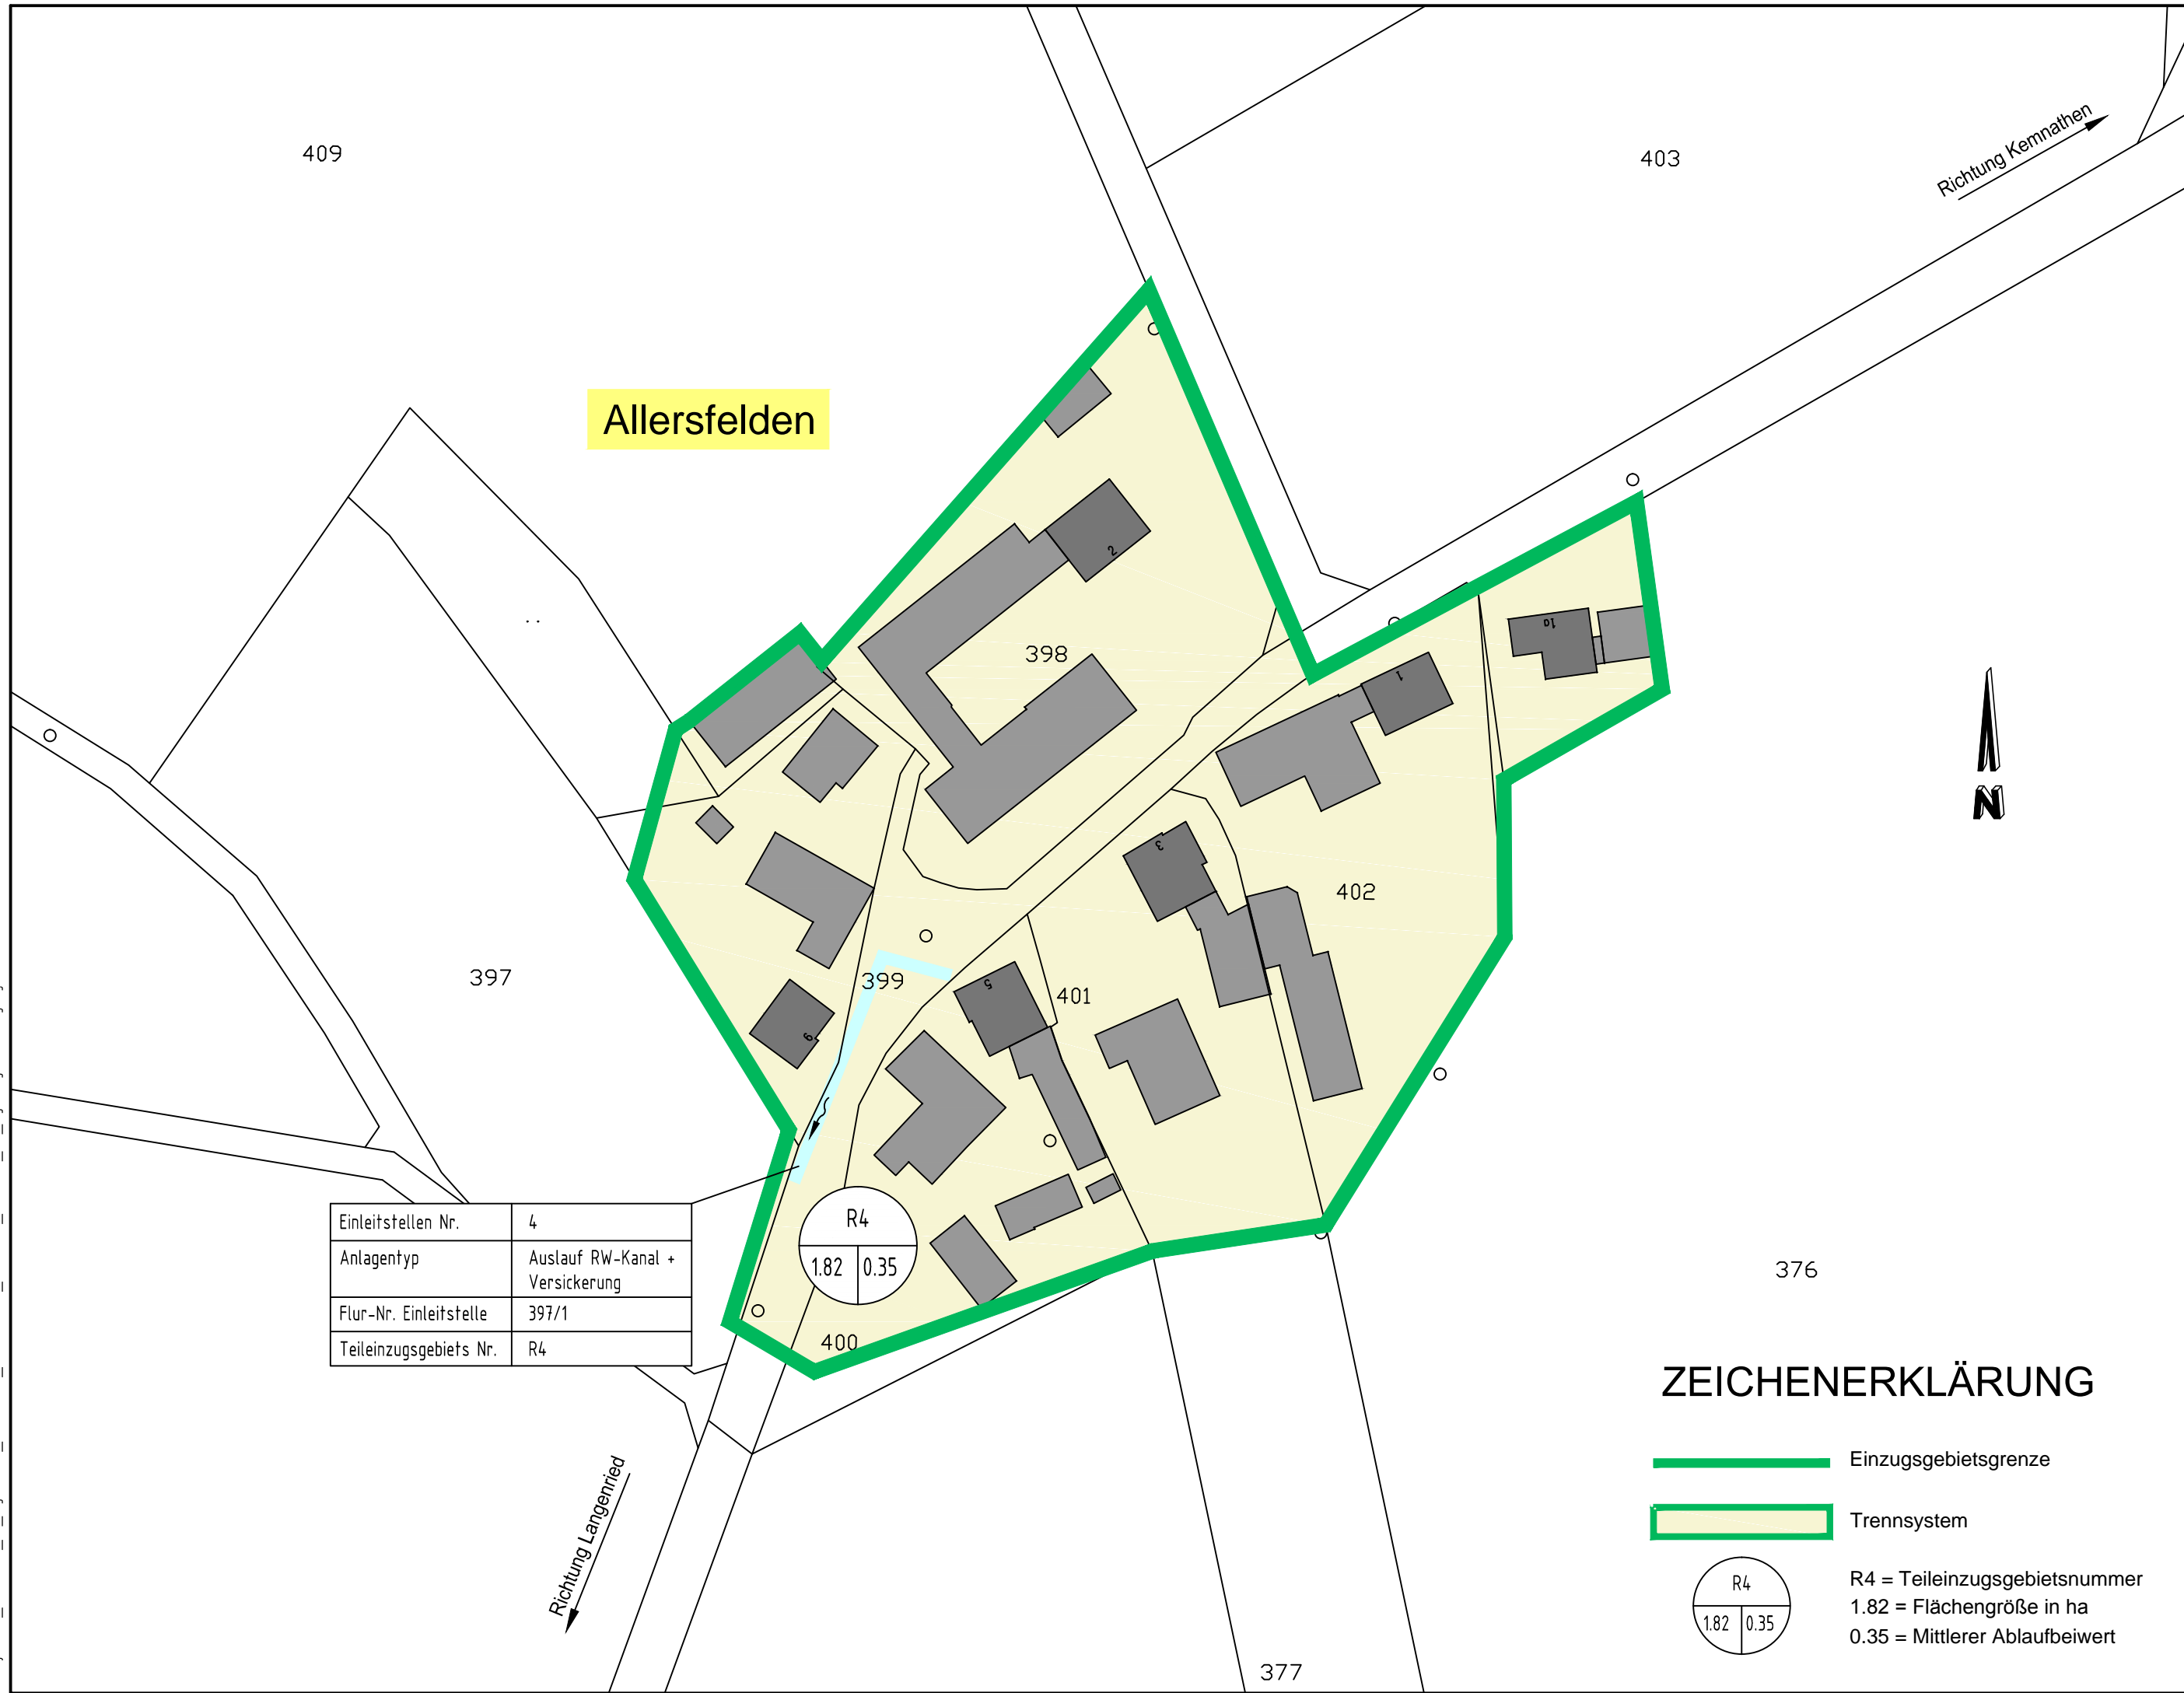


Einleitstellen Nr.	4
Anlagentyp	Auslauf RW-Kanal + Versickerung
Flur-Nr. Einleitstelle	397/1
Teileinzugsgebiets Nr.	R4

ZEICHENERKLÄRUNG

- Einzugsgebietsgrenze
- Trennsystem
- R4 = Teileinzugsgebietsnummer
1.82 = Flächengröße in ha
0.35 = Mittlerer Ablaufbeiwert

GENEHMIGUNGSPLANUNG

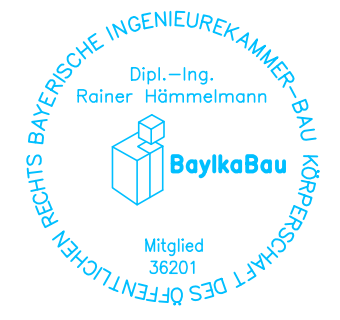

Wasserrecht Regenwasser Einleitstellen Breitenbrunn Markt Breitenbrunn Landkreis Neumarkt i. d. OPf.		Anlagennummer	
		3.3	
Maßstab 1:1.000	Übersichtslageplan Einzugsgebiet Allersfelden		Plangröße
			0.17 m ²
			Projektnummer
		entworfen	F. Stadler
		Mai 2018	
		gezeichnet	M. Muschaweck
		Mai 2018	
		geprüft	R. Hämmelmann
		03.05.2018	
Vorhabensträger: Markt Breitenbrunn		Entwurfsverfasser:	
den		Neumarkt i.d.OPf.,	
den 03.05.2018		den 03.05.2018	

Regensburger Straße 112
 92318 Neumarkt i.d.OPf.

Telefon: +49 9181 2687-0
 Telefax: +49 9181 2687-30

info@pettering.de
 www.pettering.de