


Ortsname	Einleitstellen Nr.	Anlagentyp	Flur-Nr. Einleitstelle
Hamburg	1	Absetzteich mit nachfolgender Einleitung in Doline	459/1
Rasch	2	RRB + Versickerungsbecken mit Versickerung durch bewachsenen Oberboden	1192
Kemnathen	3	Absetzbecken + Versickerung durch bewachsenen Oberboden	303
Gimpertshausen	4	Oberflächenwasserbehandlungsteich mit Einleitung in Doline	338/1
Gewerbegebiet Breitenegg	13	Regenwassersteich mit Einleitung in Trockengraben + Versickerung	1236
Langenthonhausen	18	Regenrückhaltebecken mit Einleitung in Trockengraben + Versickerung	167/1
	19	Auslauf RW-Kanal + Versickerung	88
	20	Auslauf RW-Kanal + Versickerung	56
Dürn	5	Auslauf RW-Kanal + Versickerung	231 und 238
	6	Absetzteich mit Einleitung in Doline	231 und 233
	7	Auslauf RW-Kanal + Versickerung	247
	8	Auslauf RW-Kanal + Versickerung	101
	9	Auslauf RW-Kanal + Versickerung	112
	10	Auslauf RW-Kanal + Versickerung	333
	11	Auslauf RW-Kanal + Versickerung	360
	12	Regenrückhaltebecken + Versickerung	361
Leiterzhofen	14	Auslauf RW-Kanal + Versickerung	707
	15	Auslauf RW-Kanal + Versickerung	747
Wolfertshofen	17	Auslauf RW-Kanal + Versickerung	597
Siegetshofen	16	Auslauf RW-Kanal + Versickerung	360
Erggertshofen	21	Retentionsbodenfilteranlage mit Einleitung in Doline	61/3
	22	Auslauf RW-Kanal + Versickerung	159
	23	Auslauf RW-Kanal + Versickerung	47

ZEICHENERKLÄRUNG


1 Einleitungsstelle

GENEHMIGUNGSPLANUNG

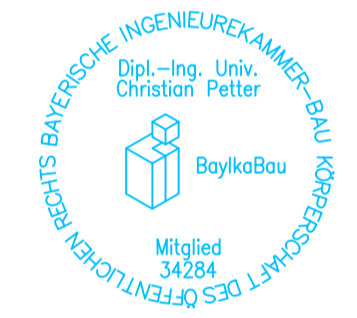

Wasserrecht Regenwasser Einleitstellen Breitenbrunn Markt Breitenbrunn Landkreis Neumarkt i. d. OPf.		Anlagennummer	
		2	
Maßstab	Übersichtskarte	Plangröße	Projektnummer
		0,28 m ²	385215
		entworfen Juli 2017	F. Stadler
1:25.000		gezeichnet Juli 2017	M. Muschaweck
		geprüft 07.07.2017	C. Petter
Vorhabensträger: Markt Breitenbrunn den		Entwurfsverfasser: Neumarkt i.d.OPf., den 07.07.2017	
		Regensburger Straße 112 92318 Neumarkt i.d.OPf.	
		Telefon: +49 9181 2687-0 Telefax: +49 9181 2687-30	
		info@pettering.de www.pettering.de	

K:\Projekte\18_Bau\385215_WB_Regenwasser_Einleitstellen_Breitenbrunn\0_LAD\385215_PLANSATZ_ÜS.dwg Muschaweck Marco 11/09/2017


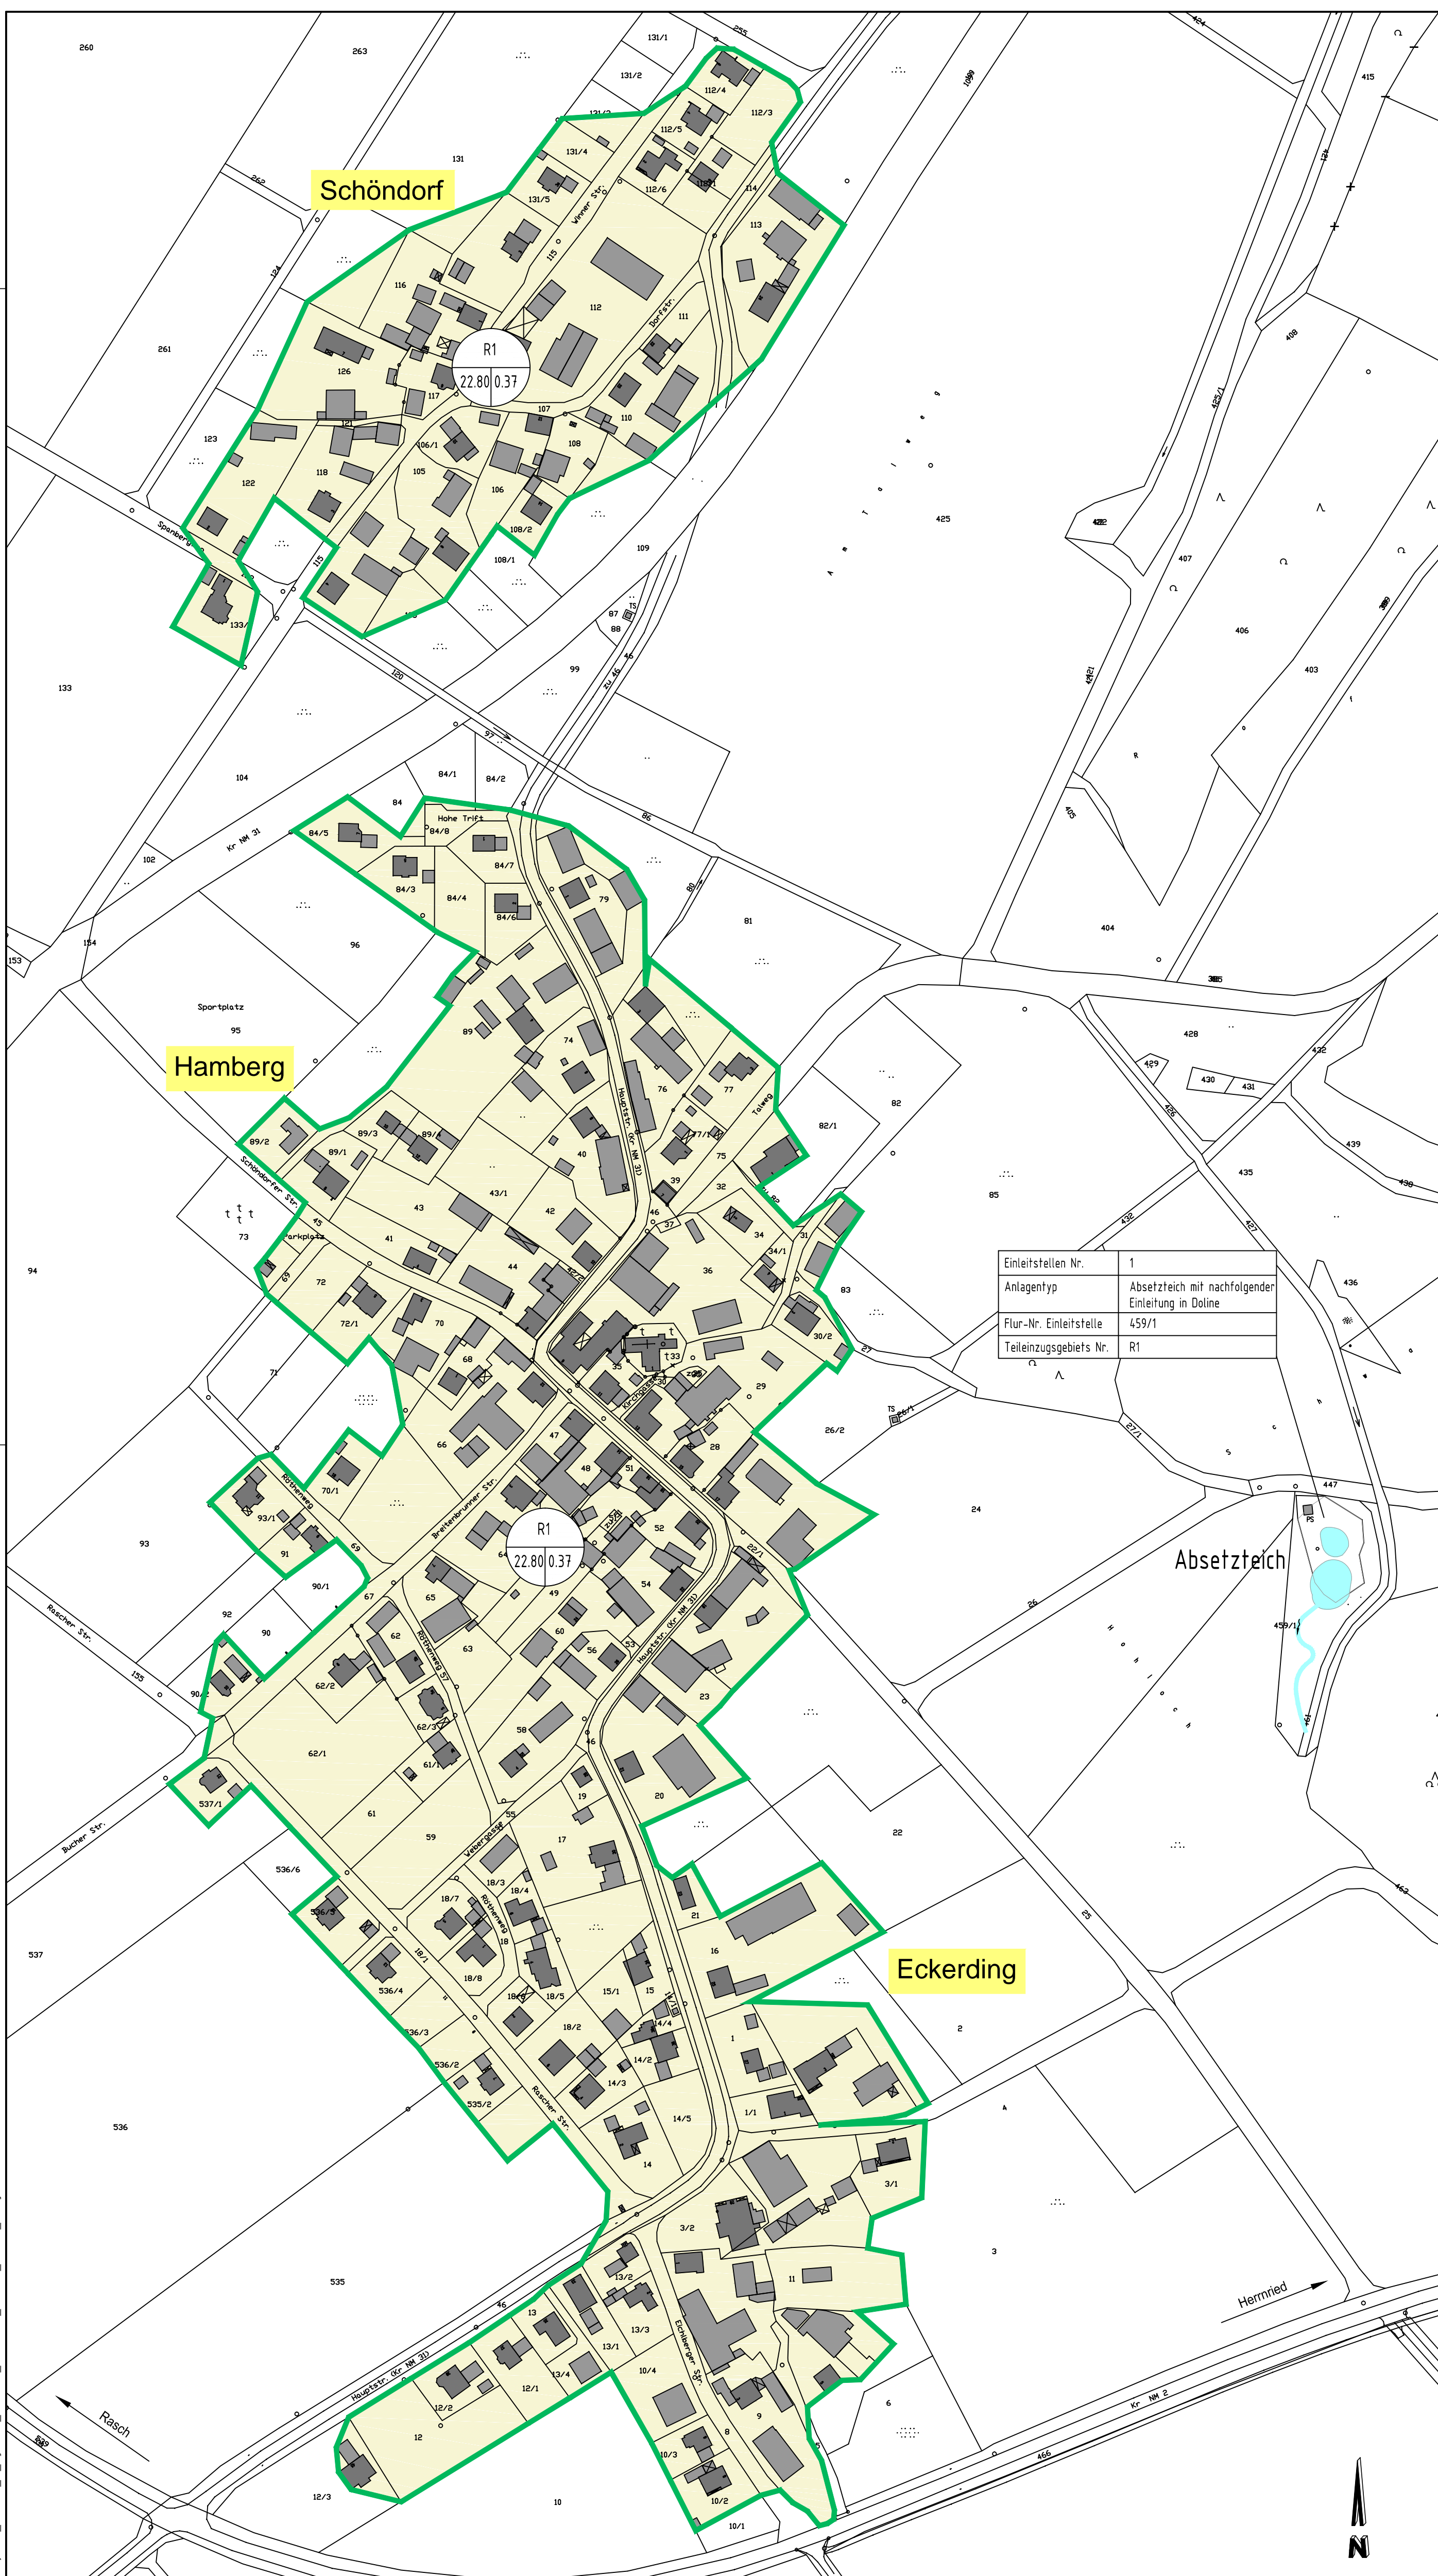


Einleitstellen Nr.	1
Anlagentyp	Absetzteich mit nachfolgender Einleitung in Doline
Flur-Nr. Einleitstelle	459/1
Teileinzugsgebiets Nr.	R1

ZEICHENERKLÄRUNG


- Einzugsgebietsgrenze
 - Trennsystem
- R1
22.80 0.37 R1 = Teileinzugsgebietsnummer
 22.80 = Flächengröße in ha
 0.37 = Mittlerer Ablaufbeiwert

GENEHMIGUNGSPLANUNG

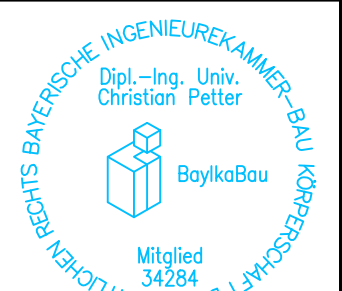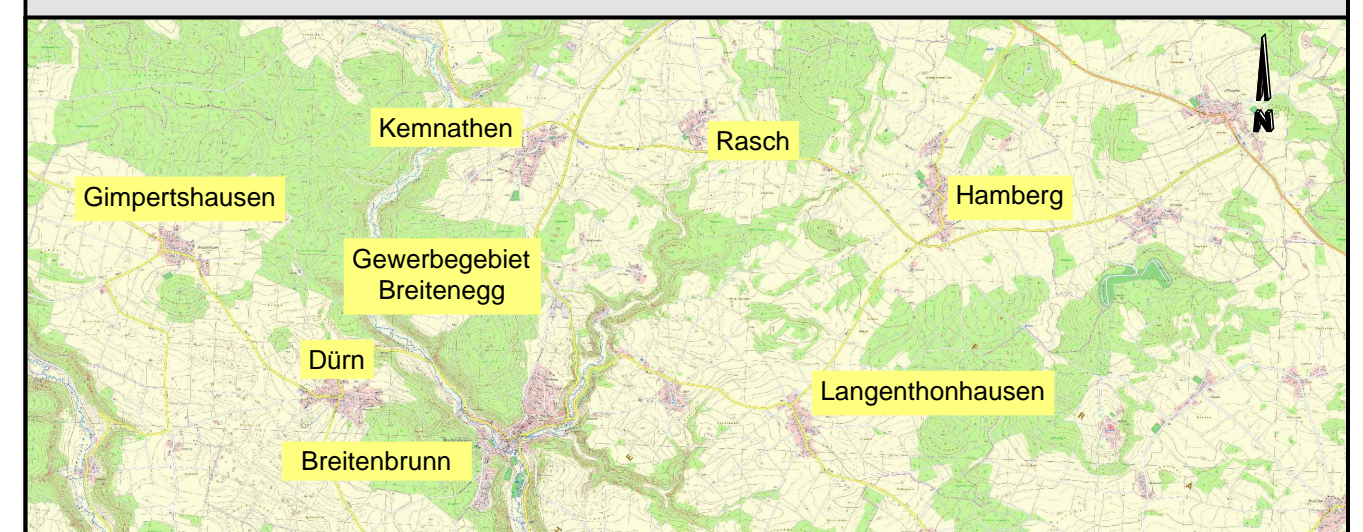




Wasserrecht Regenwasser Einleitstellen Breitenbrunn Markt Breitenbrunn Landkreis Neumarkt i. d. OPf.		Anlagenummer 3.1	
Maßstab 1:2.000		Plangröße 0.39 m ²	
Übersichtslageplan Einzugsgebiete Hamberg		Projektnummer 385215	
Vorhabensträger: Markt Breitenbrunn		Entwurfsverfasser: Neumarkt i. d. OPf.,	
den		den 07.07.2017	
PETER INGENIEURE		Regensburger Straße 112 92318 Neumarkt i. d. OPf.	
		Telefon: +49 9181 2687-0 Telefax: +49 9181 2687-30	
		info@pettering.de www.pettering.de	

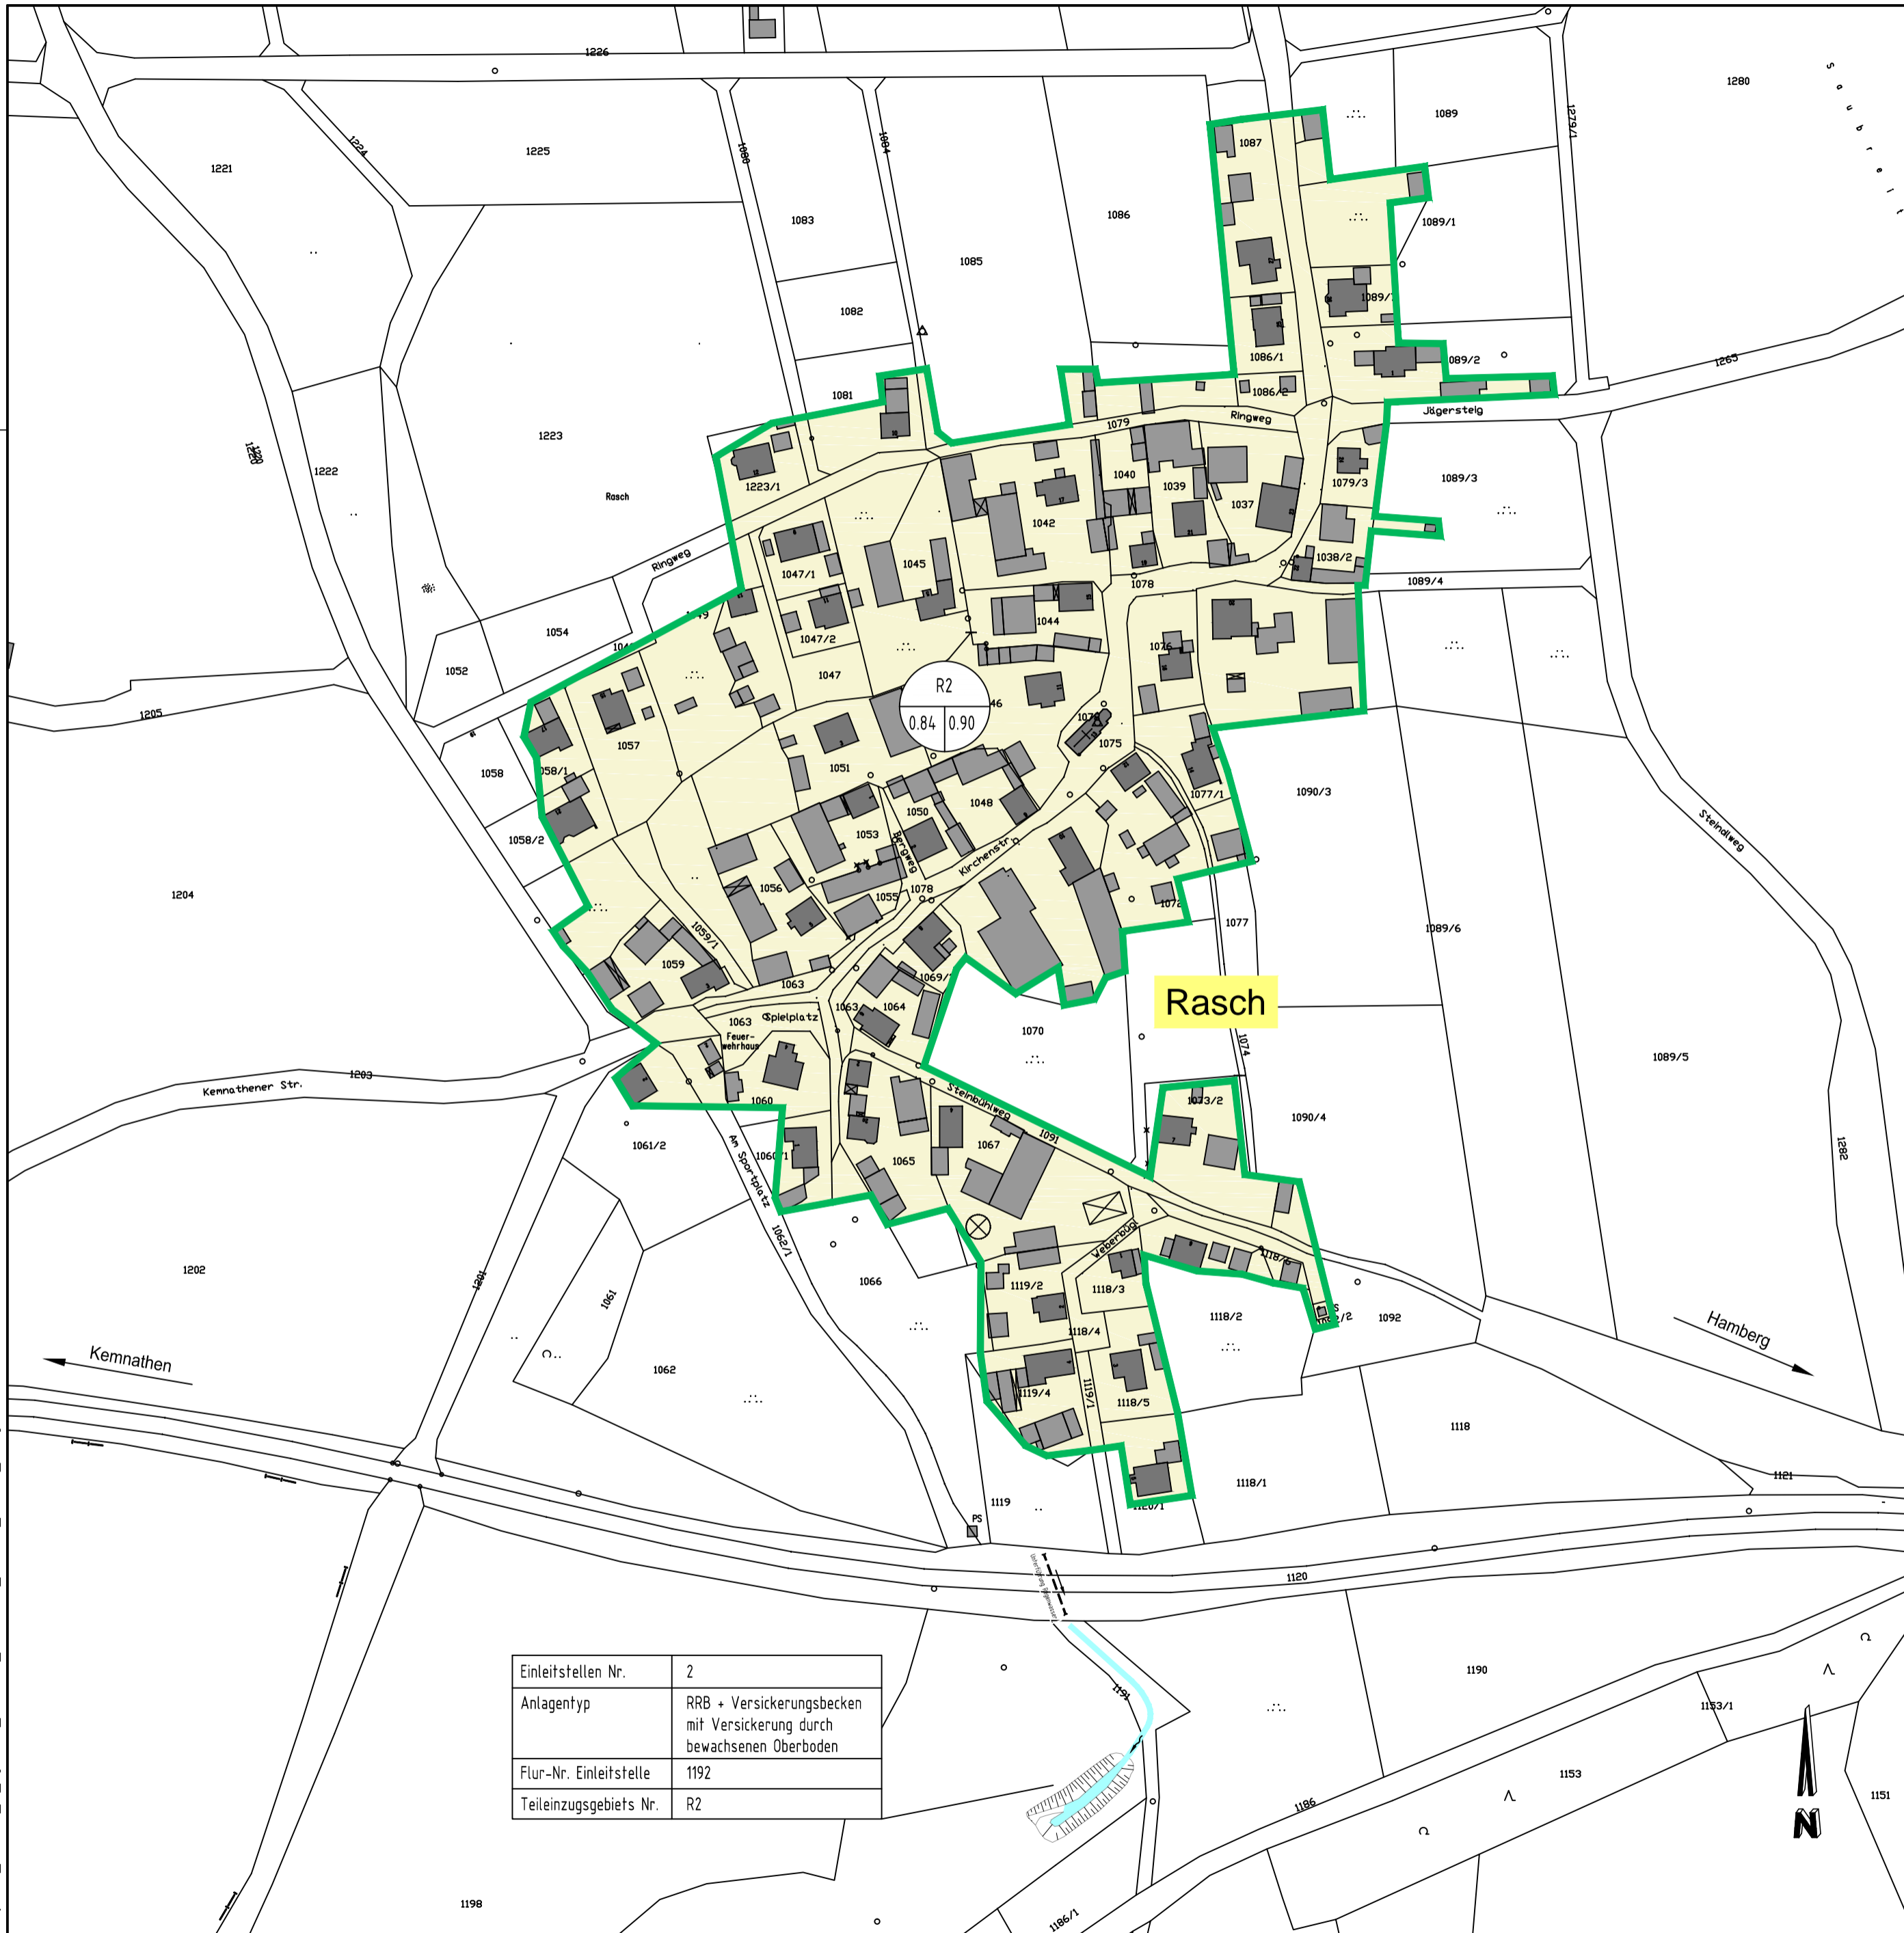
N:\Projekte\13_Br\130515_06_Eingewässer_Einleitstellen_Breitenbrunn\0_LAD\BSTE_FLANSCH_ZIP.dwg Muschaweck März 1109.2017



ZEICHENERKLÄRUNG

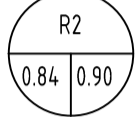-  Einzugsgebietsgrenze
-  Trennsystem
-  R2 = Teileinzugsgebietsnummer
0.84 = Flächengröße in ha
0.90 = Mittlerer Ablaufbeiwert

GENEHMIGUNGSPLANUNG

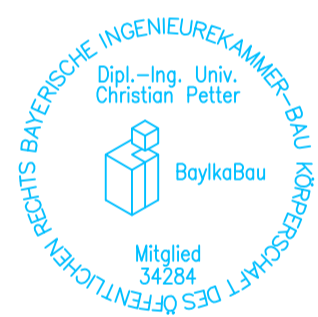


Wasserrecht Regenwasser Einleitstellen Breitenbrunn Markt Breitenbrunn Landkreis Neumarkt i. d. OPf.		Anlagennummer	
		3.2	
Maßstab	Übersichtslageplan Einzugsgebiete Rasch	Plangröße	Projektnummer
		0.22 m²	385215
		entworfen Juli 2017	F. Stadler
1:2.000		gezeichnet	M. Muschaweck
		geprüft 07.07.2017	C. Petter
Vorhabensträger: Markt Breitenbrunn		Entwurfsverfasser: Neumarkt i.d.OPf.,	
den		den 07.07.2017	



Regensburger Straße 112
92318 Neumarkt i.d.OPf.
Telefon: +49 9181 2687-0
Telefax: +49 9181 2687-30
info@petering.de
www.petering.de

K:\Projekte\18_Brei\385215_MR_Regenwasser_Einleitstellen_Breitenbrunn\CAD\385215_PLANSATZ_ILP.dwg Muschaweck Marco 11.09.2017


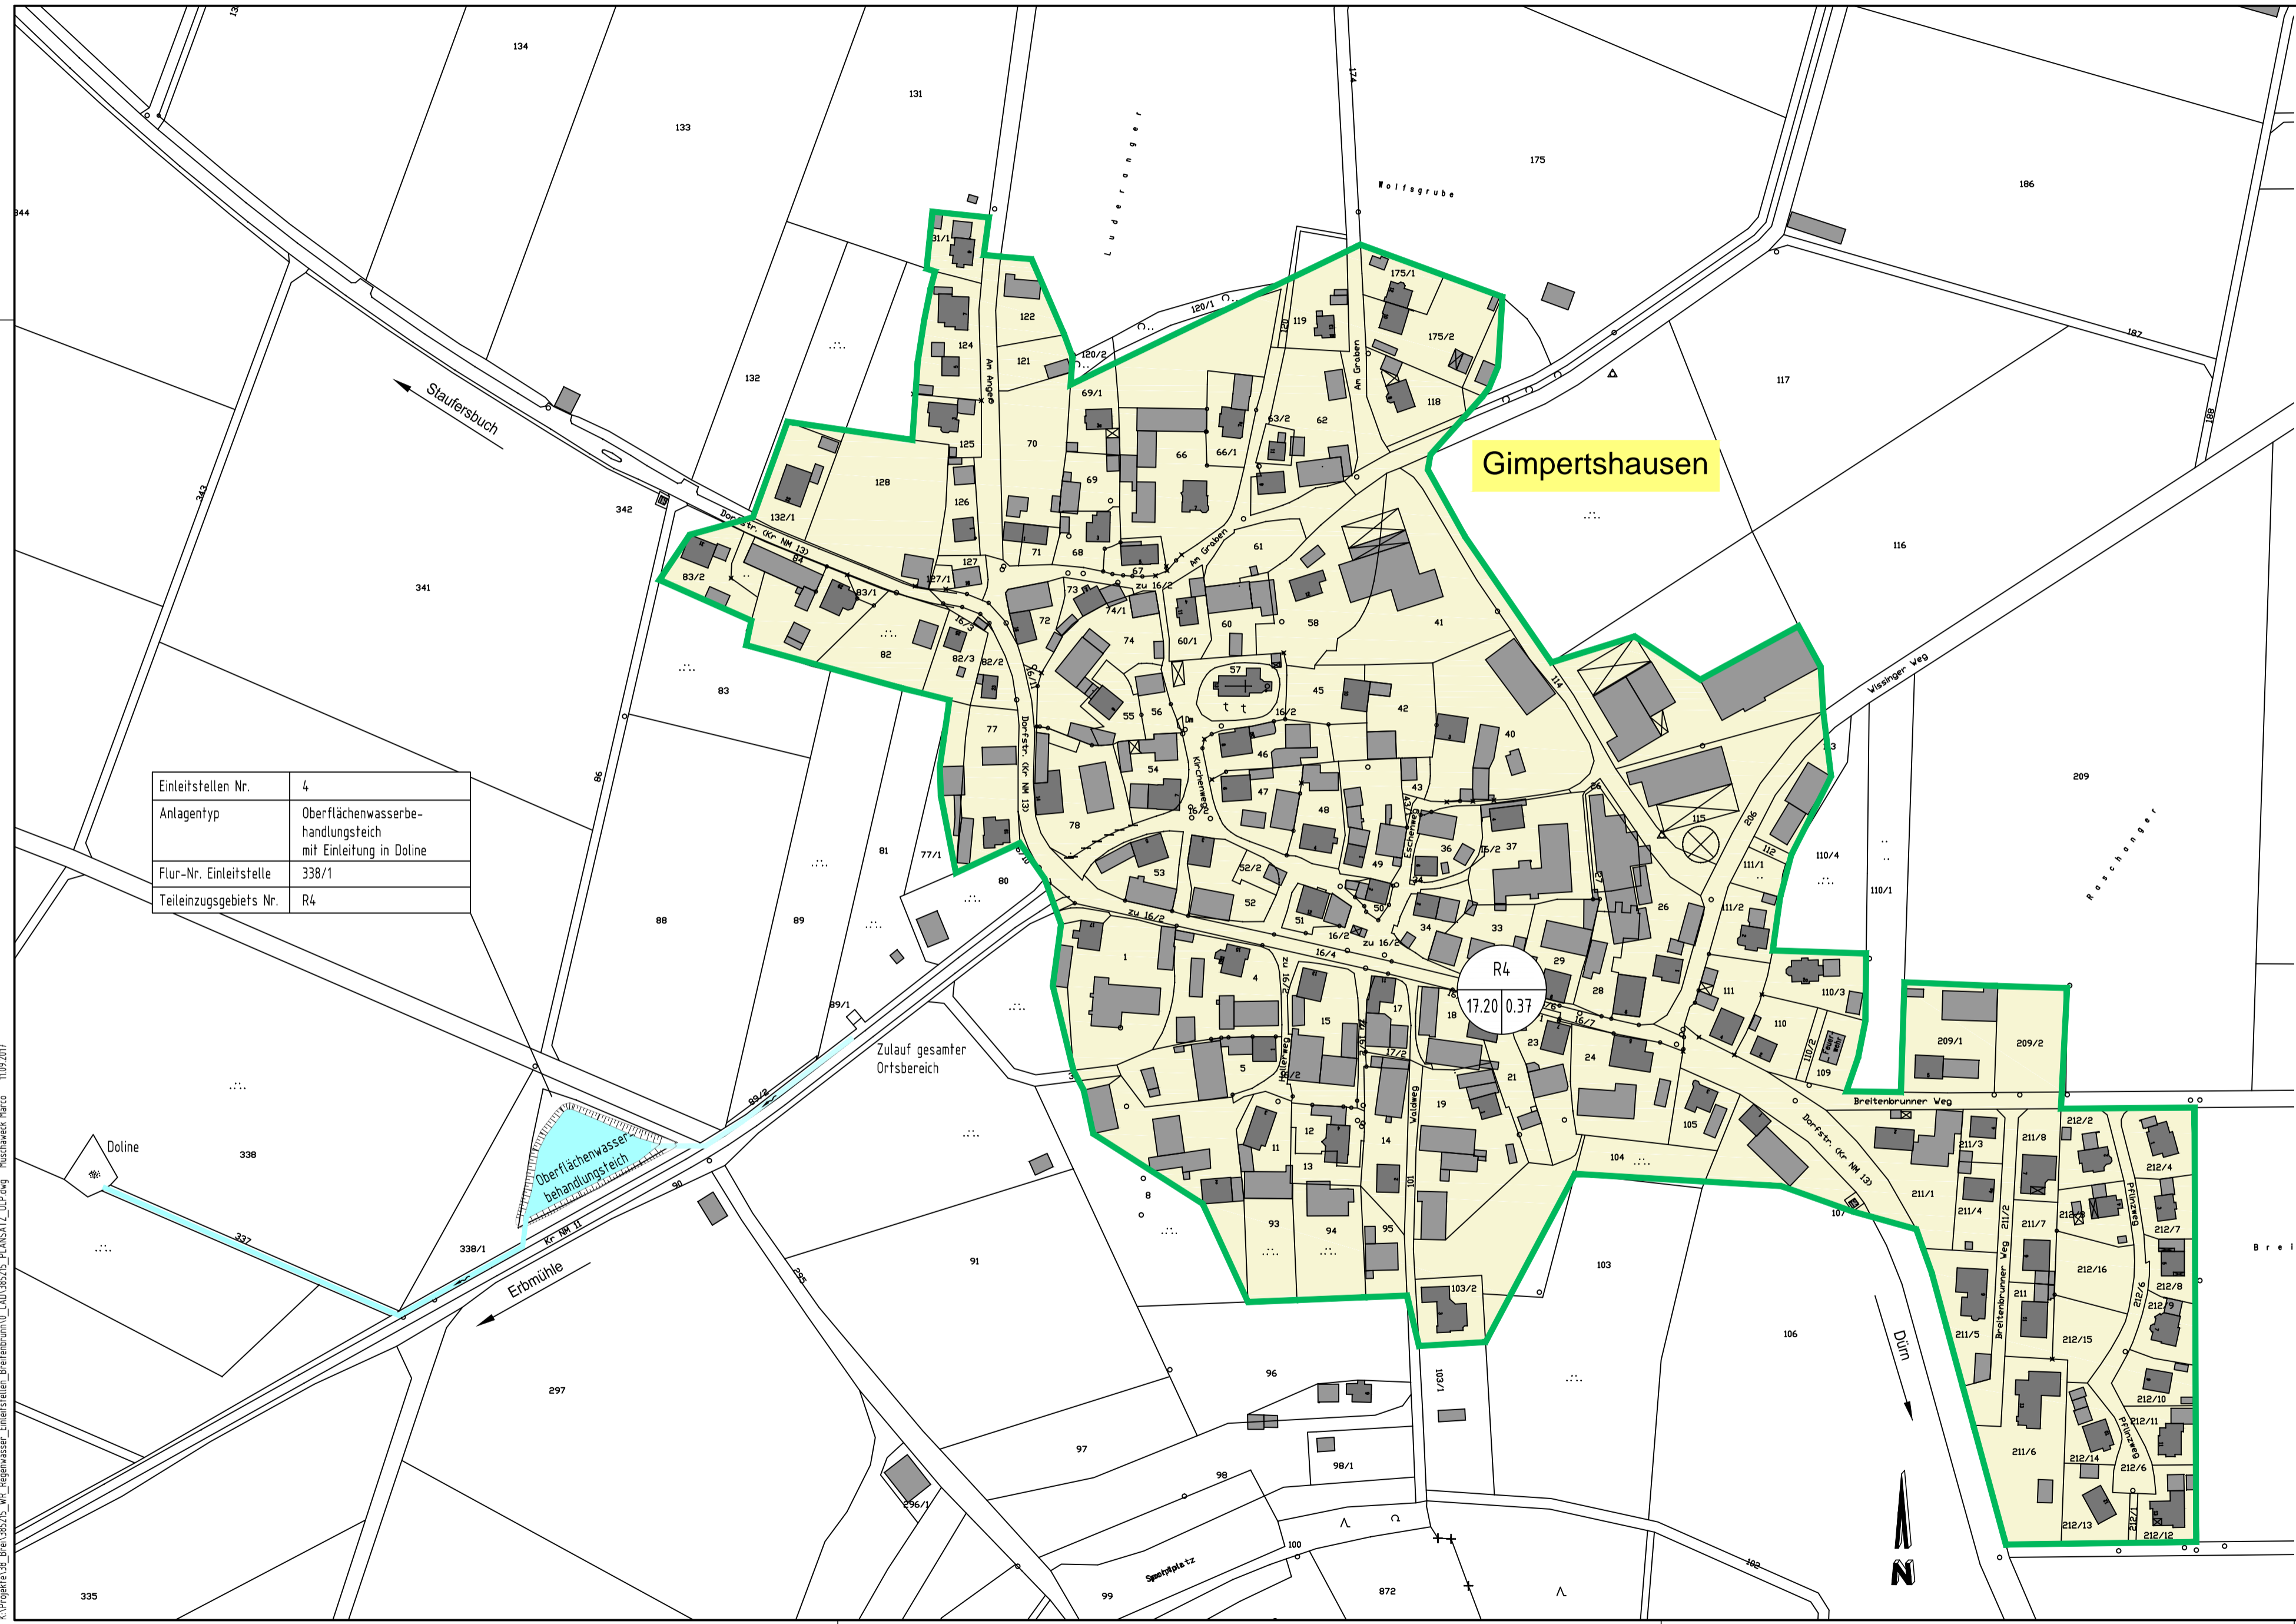


Einleitstellen Nr.	4
Anlagentyp	Oberflächenwasserbehandlungsteich mit Einleitung in Doline
Flur-Nr. Einleitstelle	338/1
Teileinzugsgebiets Nr.	R4

ZEICHENERKLÄRUNG

- Einzugsgebietsgrenze
- Trennsystem
- R4
17.20 0.37 R4 = Teileinzugsgebietsnummer
17.20 = Flächengröße in ha
0.37 = Mittlerer Abflusskoeffizient

GENEHMIGUNGSPLANUNG

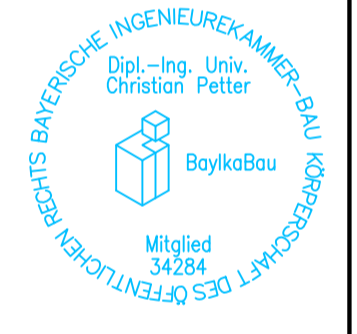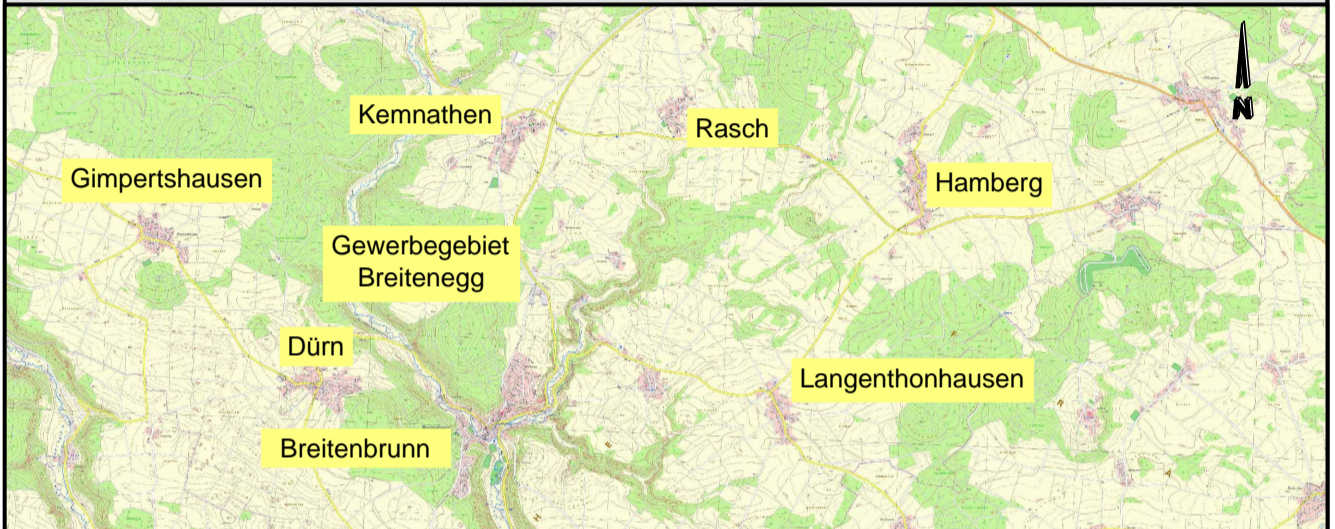


Wasserrecht Regenwasser Einleitstellen Breitenbrunn Markt Breitenbrunn Landkreis Neumarkt i. d. OPf.		Anlagennummer 3.4	
Maßstab 1:2.000	Übersichtslageplan Einzugsgebiete Gimpertshausen		Plangröße 0.27 m²
	entworfen Juli 2017	gezeichnet Juli 2017	Projektnummer 385215
	geprüft 07.07.2017	C. Petter	Entwurfsverfasser: Neumarkt i.d.OPf., den 07.07.2017
Vorhabensträger: Markt Breitenbrunn den		Entwurfsverfasser: Neumarkt i.d.OPf., den 07.07.2017	

Regensburger Straße 112
 92318 Neumarkt i.d.OPf.

Telefon: +49 9181 2687-0
 Telefax: +49 9181 2687-30

info@pettering.de
 www.pettering.de

K:\Projekte\138_Breitbrunn\138_15_Muschwacke\Einleitstellen_Breitenbrunn_0_1410_385215_R4_Ansatz_ILP.dwg Muschwacke Marc 11.03.2017

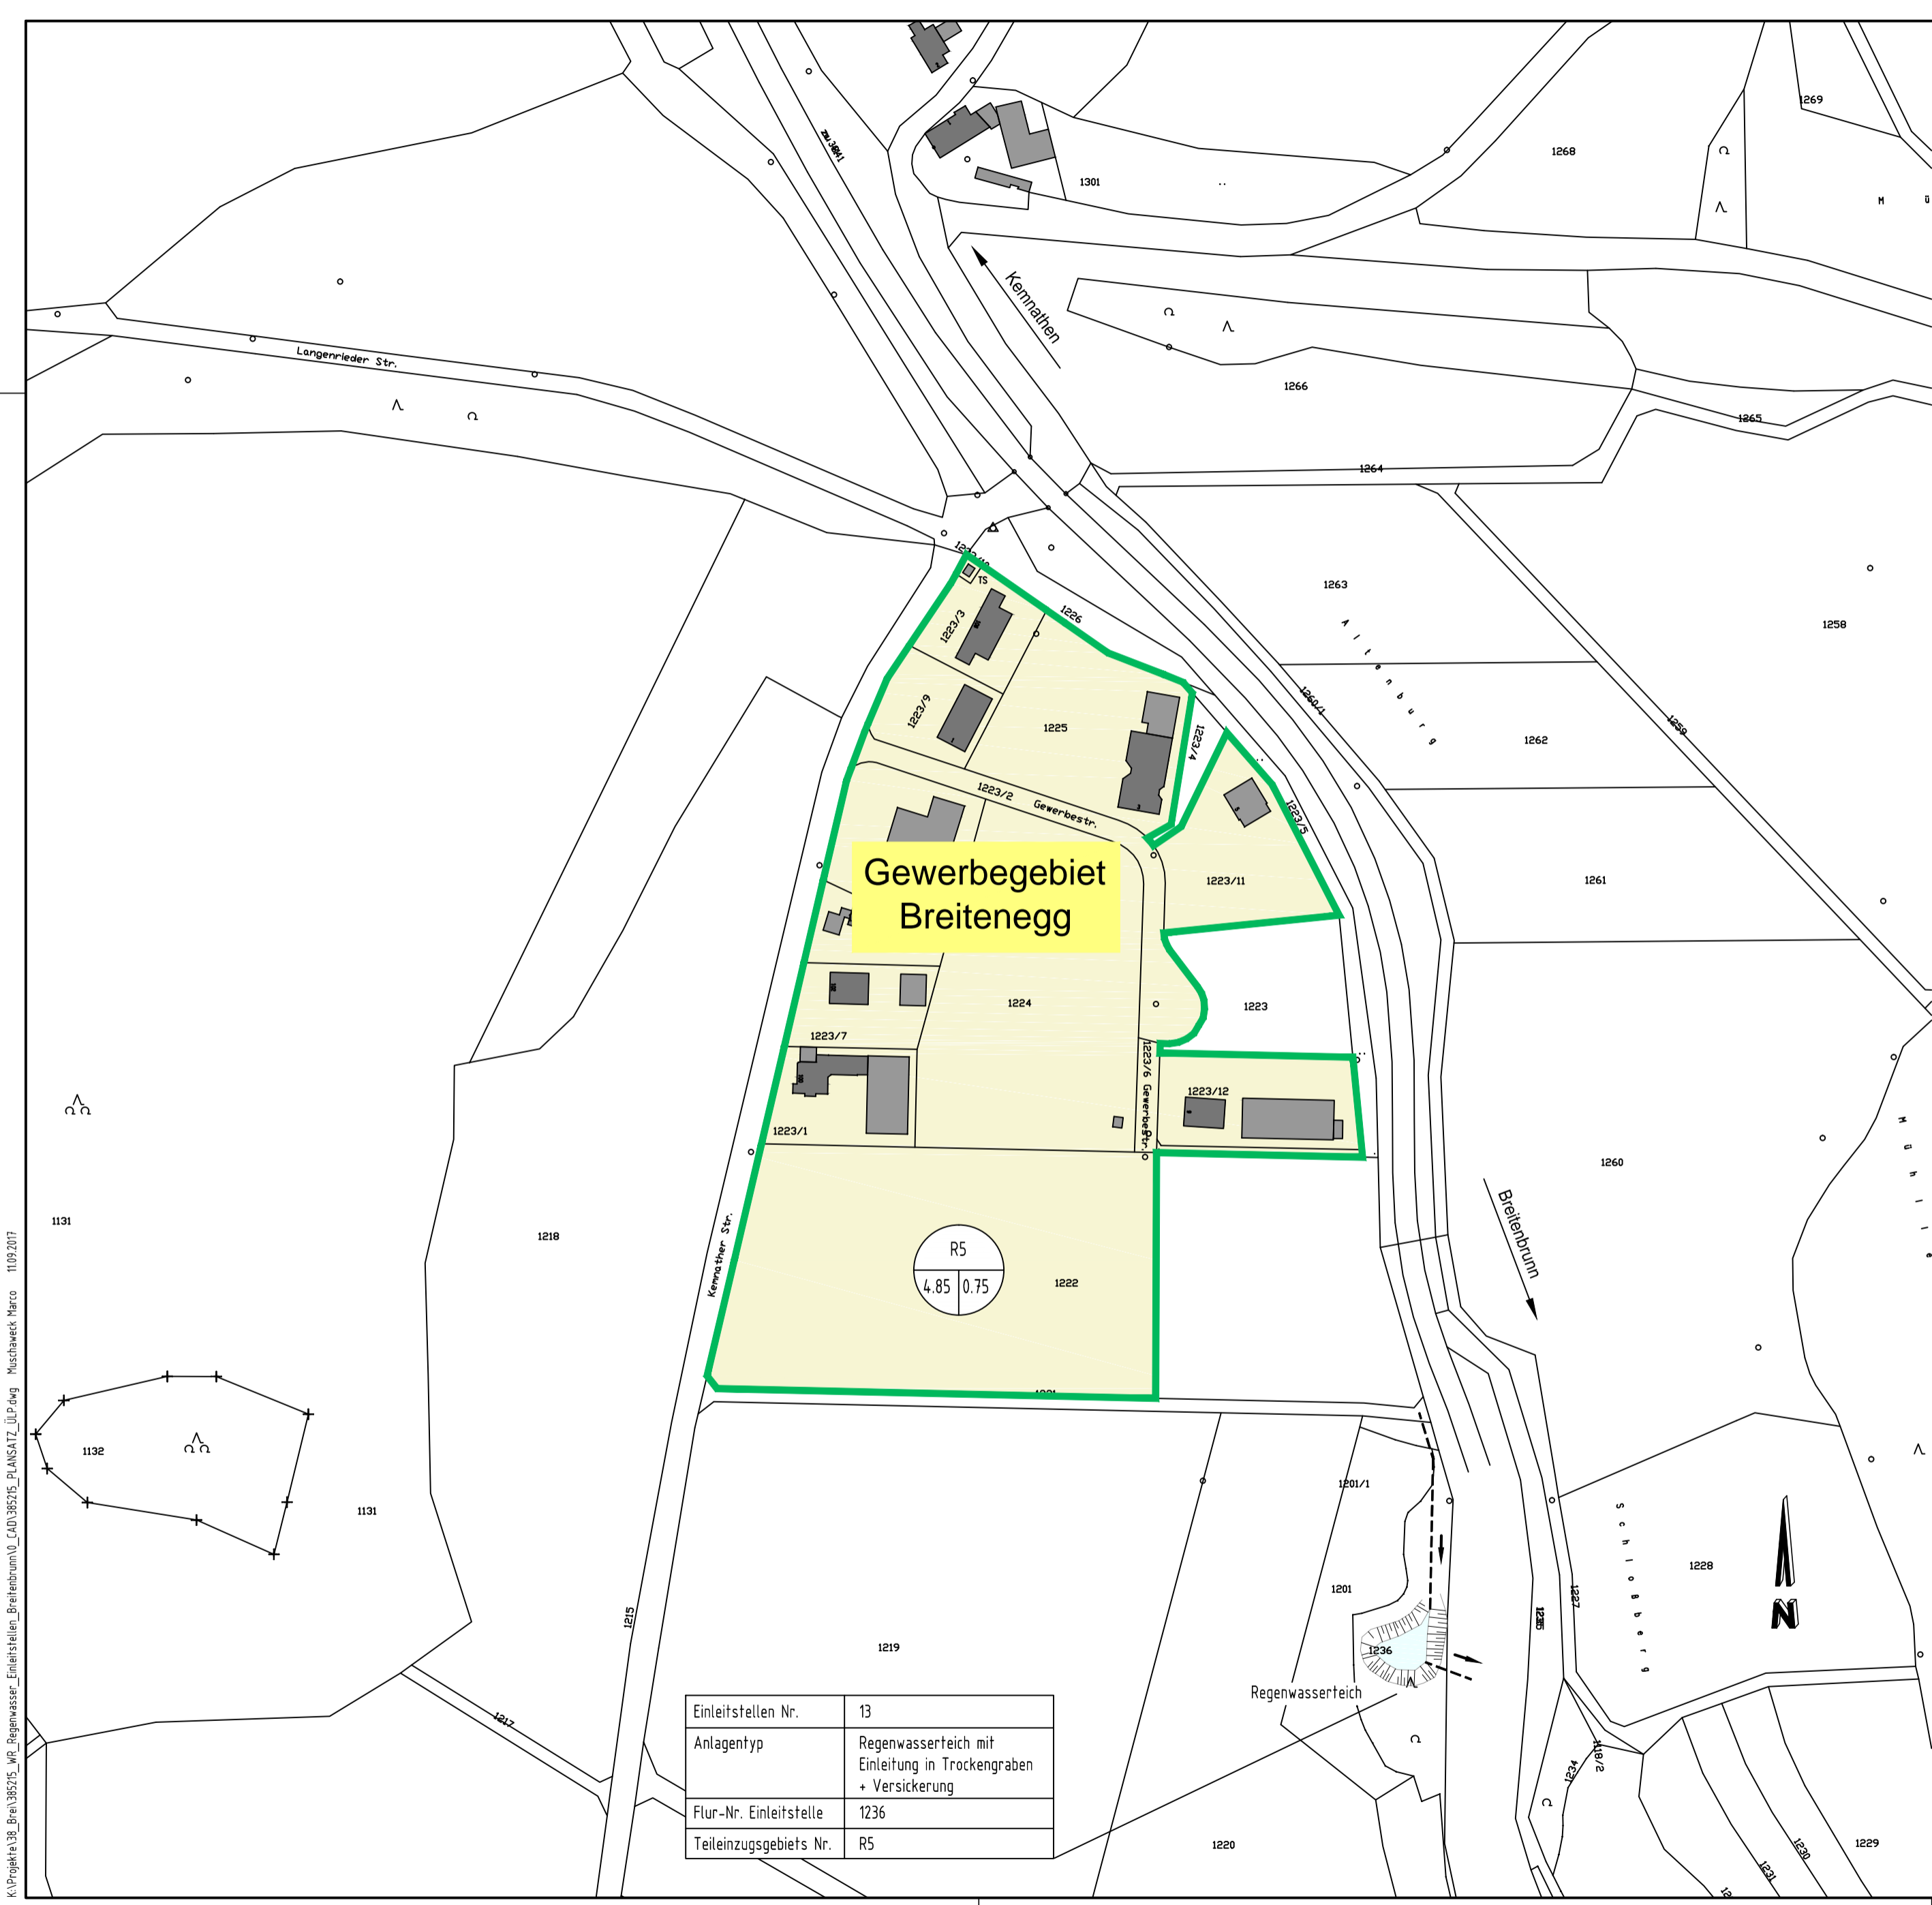

ZEICHENERKLÄRUNG

- Einzugsgebietsgrenze
- Trennsystem
- R5
4.85 | 0.75 R5 = Teileinzugsgebietsnummer
4.85 = Flächengröße in ha
0.75 = Mittlerer Ablaufbeiwert

GENEHMIGUNGSPLANUNG



Wasserrecht Regenwasser Einleitstellen Breitenbrunn		Anlagennummer 3.5	
Markt Breitenbrunn Landkreis Neumarkt i. d. OPf.		Plangröße 0.22 m ²	Projektnummer 385215
Maßstab 1:2.000	Übersichtslageplan Einzugsgebiete Gewerbegebiet Breitenegg	entworfen Juli 2017	F. Stadler
		gezeichnet Juli 2017	M. Muschaweck
		geprüft 07.07.2017	C. Petter
Vorhabensträger: Markt Breitenbrunn		Entwurfsverfasser: Neumarkt i.d.OPf.,	
den		den 07.07.2017	

Einleitstellen Nr.	13
Anlagentyp	Regenwasserteich mit Einleitung in Trockengraben + Versickerung
Flur-Nr. Einleitstelle	1236
Teileinzugsgebiets Nr.	R5


PETER
INGENIEURE

Regensburger Straße 112
92318 Neumarkt i.d.OPf.

Telefon: +49 9181 2687-0
Telefax: +49 9181 2687-30

info@pettering.de
www.pettering.de

K:\Projekte\13_Brenn\385215_WB_Regenwasser_Einleitstellen_Breitenbrunn\CAD\385215_PLANSATZ_DWG Muschaweck Marco 11.09.2017

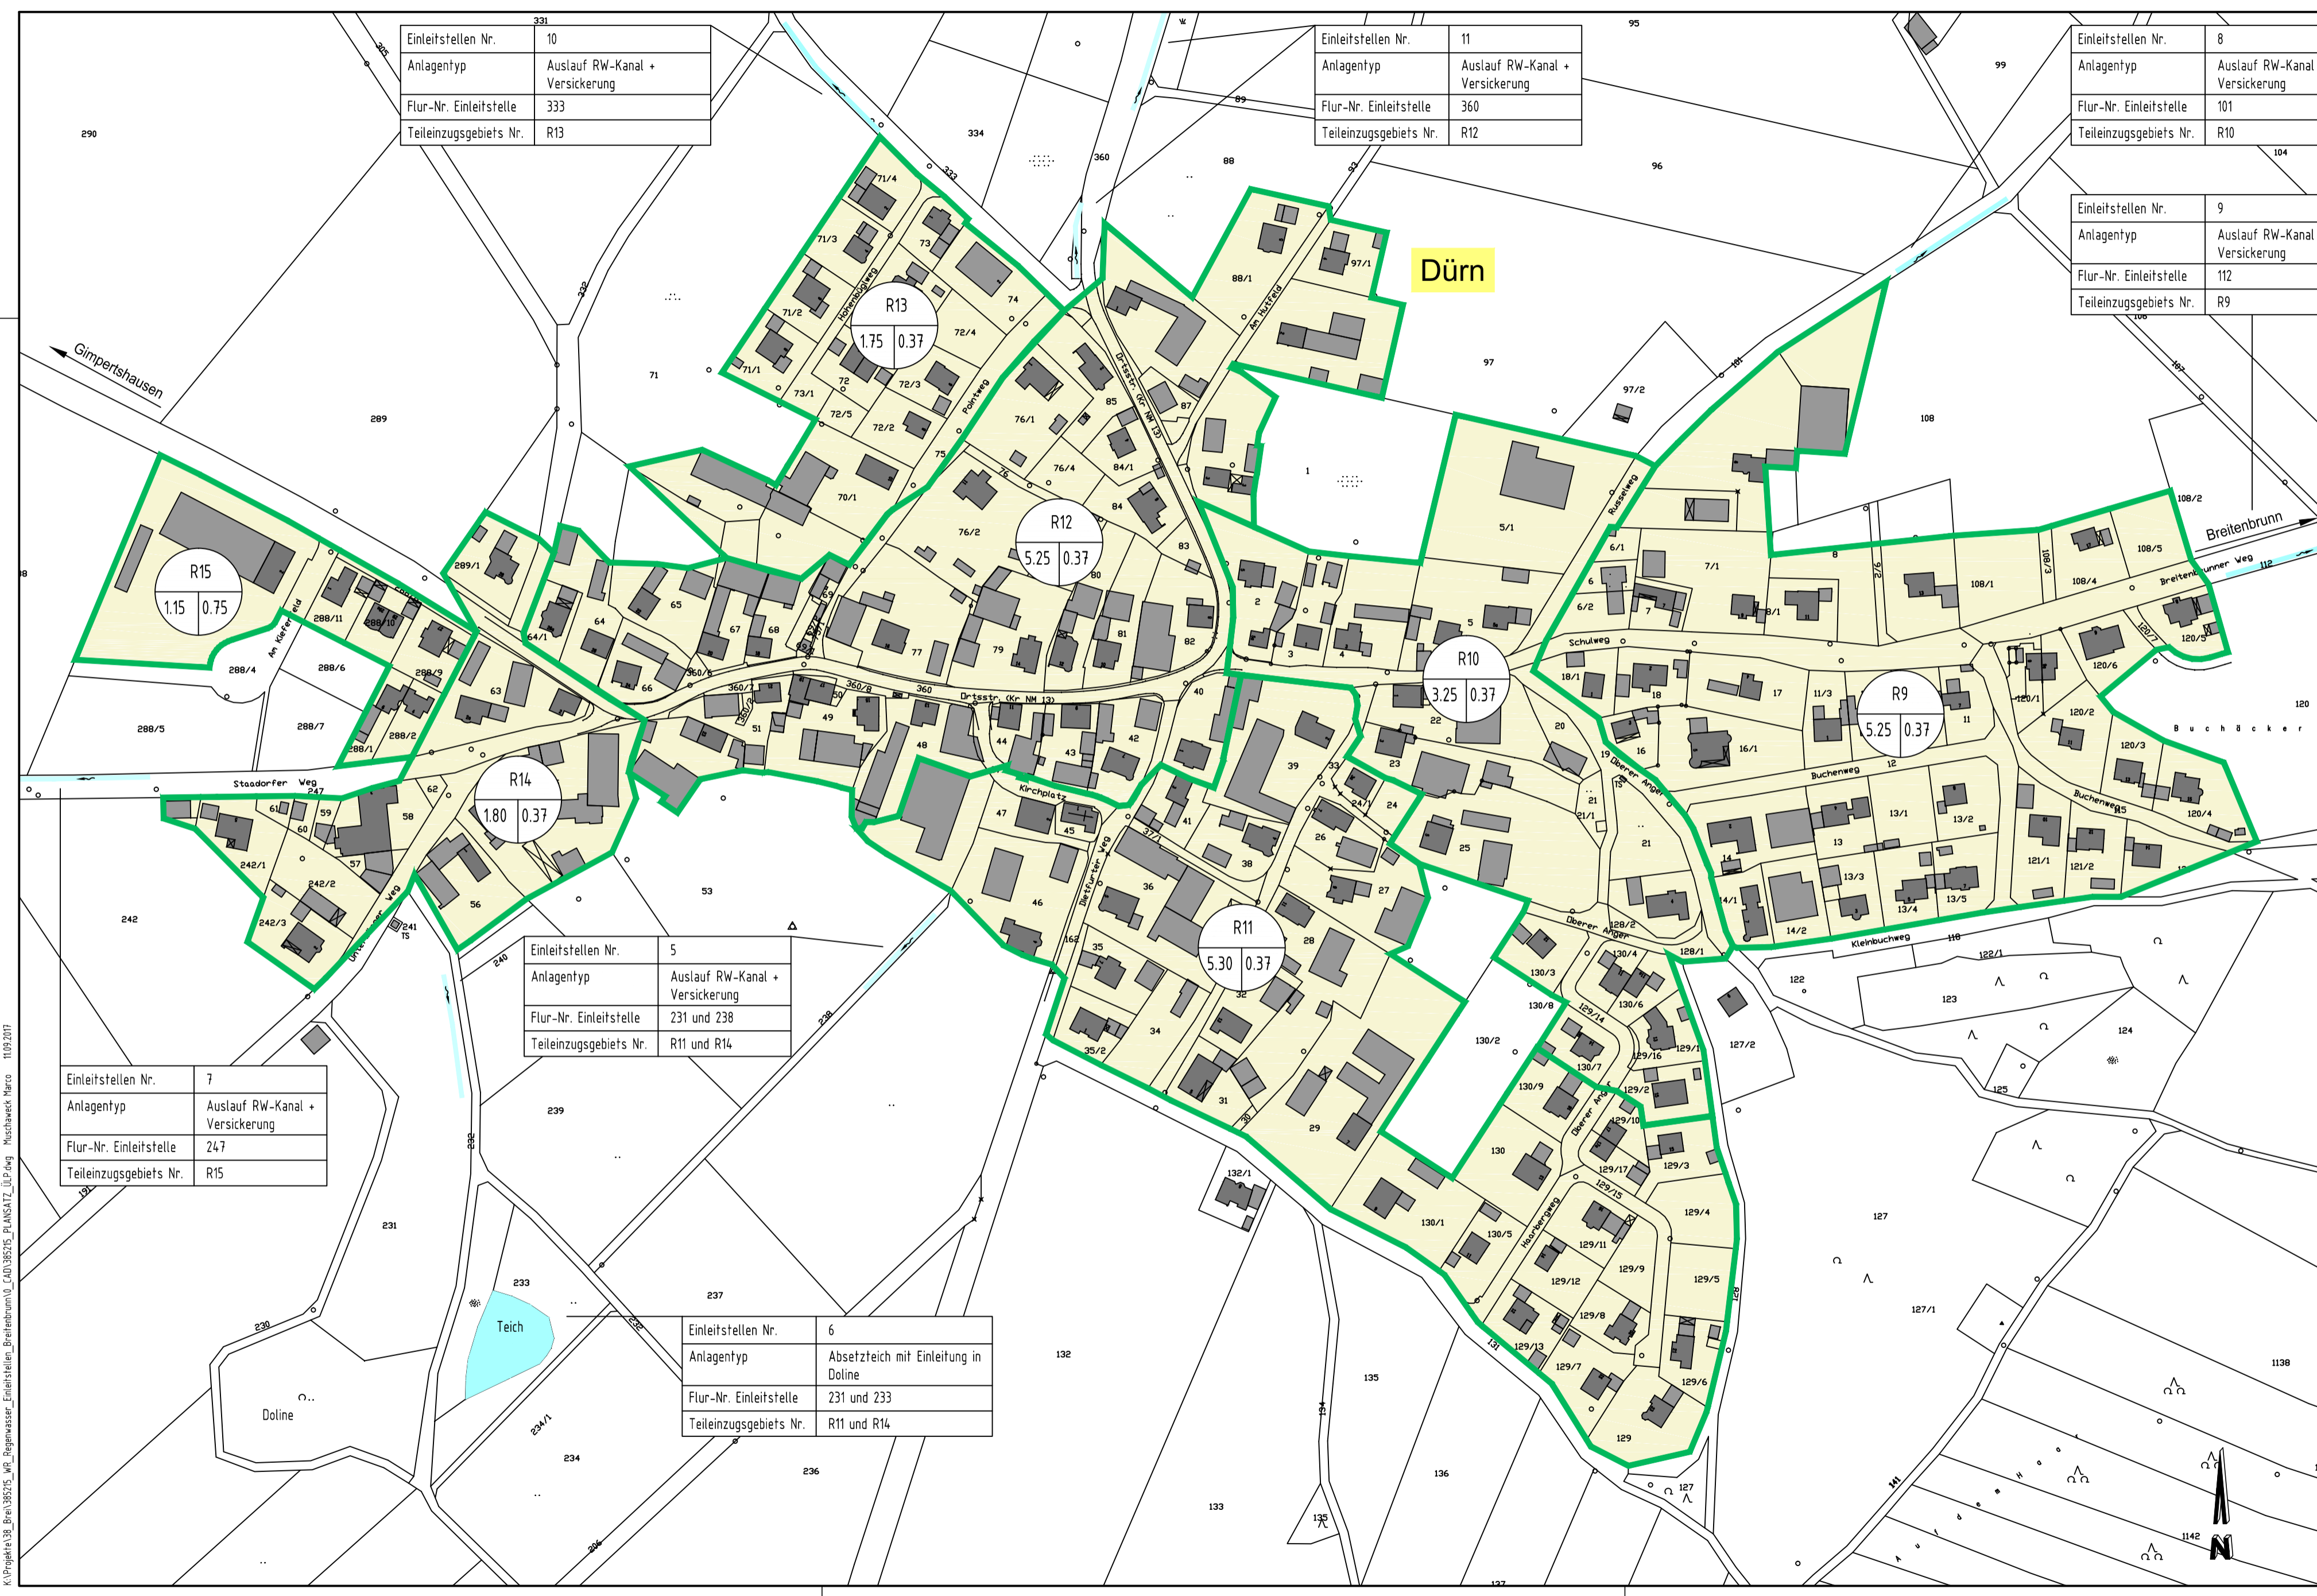

Einleitstellen Nr.	10
Anlagentyp	Auslauf RW-Kanal + Versicherung
Flur-Nr. Einleitstelle	333
Teileinzugsgebiets Nr.	R13

Einleitstellen Nr.	11
Anlagentyp	Auslauf RW-Kanal + Versicherung
Flur-Nr. Einleitstelle	360
Teileinzugsgebiets Nr.	R12

Einleitstellen Nr.	8
Anlagentyp	Auslauf RW-Kanal + Versicherung
Flur-Nr. Einleitstelle	101
Teileinzugsgebiets Nr.	R10

Einleitstellen Nr.	9
Anlagentyp	Auslauf RW-Kanal + Versicherung
Flur-Nr. Einleitstelle	112
Teileinzugsgebiets Nr.	R9

Einleitstellen Nr.	7
Anlagentyp	Auslauf RW-Kanal + Versicherung
Flur-Nr. Einleitstelle	247
Teileinzugsgebiets Nr.	R15


Einleitstellen Nr.	5
Anlagentyp	Auslauf RW-Kanal + Versicherung
Flur-Nr. Einleitstelle	231 und 238
Teileinzugsgebiets Nr.	R11 und R14

Einleitstellen Nr.	6
Anlagentyp	Absetzbecken mit Einleitung in Doline
Flur-Nr. Einleitstelle	231 und 233
Teileinzugsgebiets Nr.	R11 und R14

ZEICHENERKLÄRUNG

- Einzugsgebietsgrenze
- Trennsystem
- R9 = Teileinzugsgebietsnummer
5.25 = Flächengröße in ha
0.37 = Mittlerer Ablaufbeiwert

GENEHMIGUNGSPLANUNG

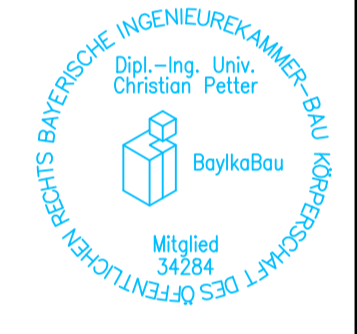

Wasserrecht Regenwasser Einleitstellen Breitenbrunn		Anlagennummer 3.7	
Markt Breitenbrunn Landkreis Neumarkt i. d. OPf.		Plangröße 0.28 m ²	Projektnummer 385215
Maßstab 1:2.000	Übersichtslageplan Einzugsgebiete Dürn		entworfen Juli 2017 gezeichnet Juli 2017 geprüft 07.07.2017
	Vorhabensträger: Markt Breitenbrunn		F. Stadler M. Muschaweck C. Petter
	den		Entwurfsverfasser: Neumarkt i.d.OPf., den 07.07.2017
PETTER INGENIEURE		Regensburger Straße 112 92318 Neumarkt i.d.OPf. Telefon: +49 9181 2687-0 info@pettering.de Telefax: +49 9181 2687-30 www.pettering.de	


K:\Projekte\138_Breit\385215_WR_Regenwasser_Einleitstellen_Breitenbrunn\0_CAD\385215_PLANSATZ_ILP.dwg Muschaweck Marco 11.02.2017

ZEICHENERKLÄRUNG

- Einzugsgebietsgrenze
- Trennsystem
- | |
|-------------|
| R16 |
| 4.85 0.37 |

 R16 = Teileinzugsgebietsnummer
4.85 = Flächengröße in ha
0.37 = Mittlerer Ablaufbeiwert

GENEHMIGUNGSPLANUNG

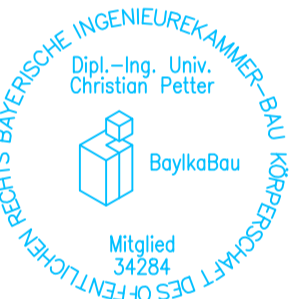

Einleitstellen Nr.	14
Anlagentyp	Auslauf RW-Kanal + Versickerung
Flur-Nr. Einleitstelle	707
Teileinzugsgebiets Nr.	R17

Leiterzhofen

Einleitstellen Nr.	15
Anlagentyp	Auslauf RW-Kanal + Versickerung
Flur-Nr. Einleitstelle	747
Teileinzugsgebiets Nr.	R16

Wasserrecht Regenwasser Einleitstellen Breitenbrunn

Markt Breitenbrunn
Landkreis Neumarkt i. d. OPf.

Anlagennummer

3.8

Maßstab
1:1.000

Übersichtslageplan Einzugsgebiete Leiterzhofen



Vorhabensträger:
Markt Breitenbrunn

den

Plangröße
0.28 m²

Projektnummer
385215

entworfen
Juli 2017
gezeichnet
Juli 2017
geprüft
07.07.2017

F. Stadler
M. Muschawek
C. Petter


Entwurfsverfasser:
Neumarkt i.d.OPf.,
den 07.07.2017



Regensburger Straße 112
92318 Neumarkt i.d.OPf.

Telefon: +49 9181 2687-0
Telefax: +49 9181 2687-30

info@pettering.de
www.pettering.de

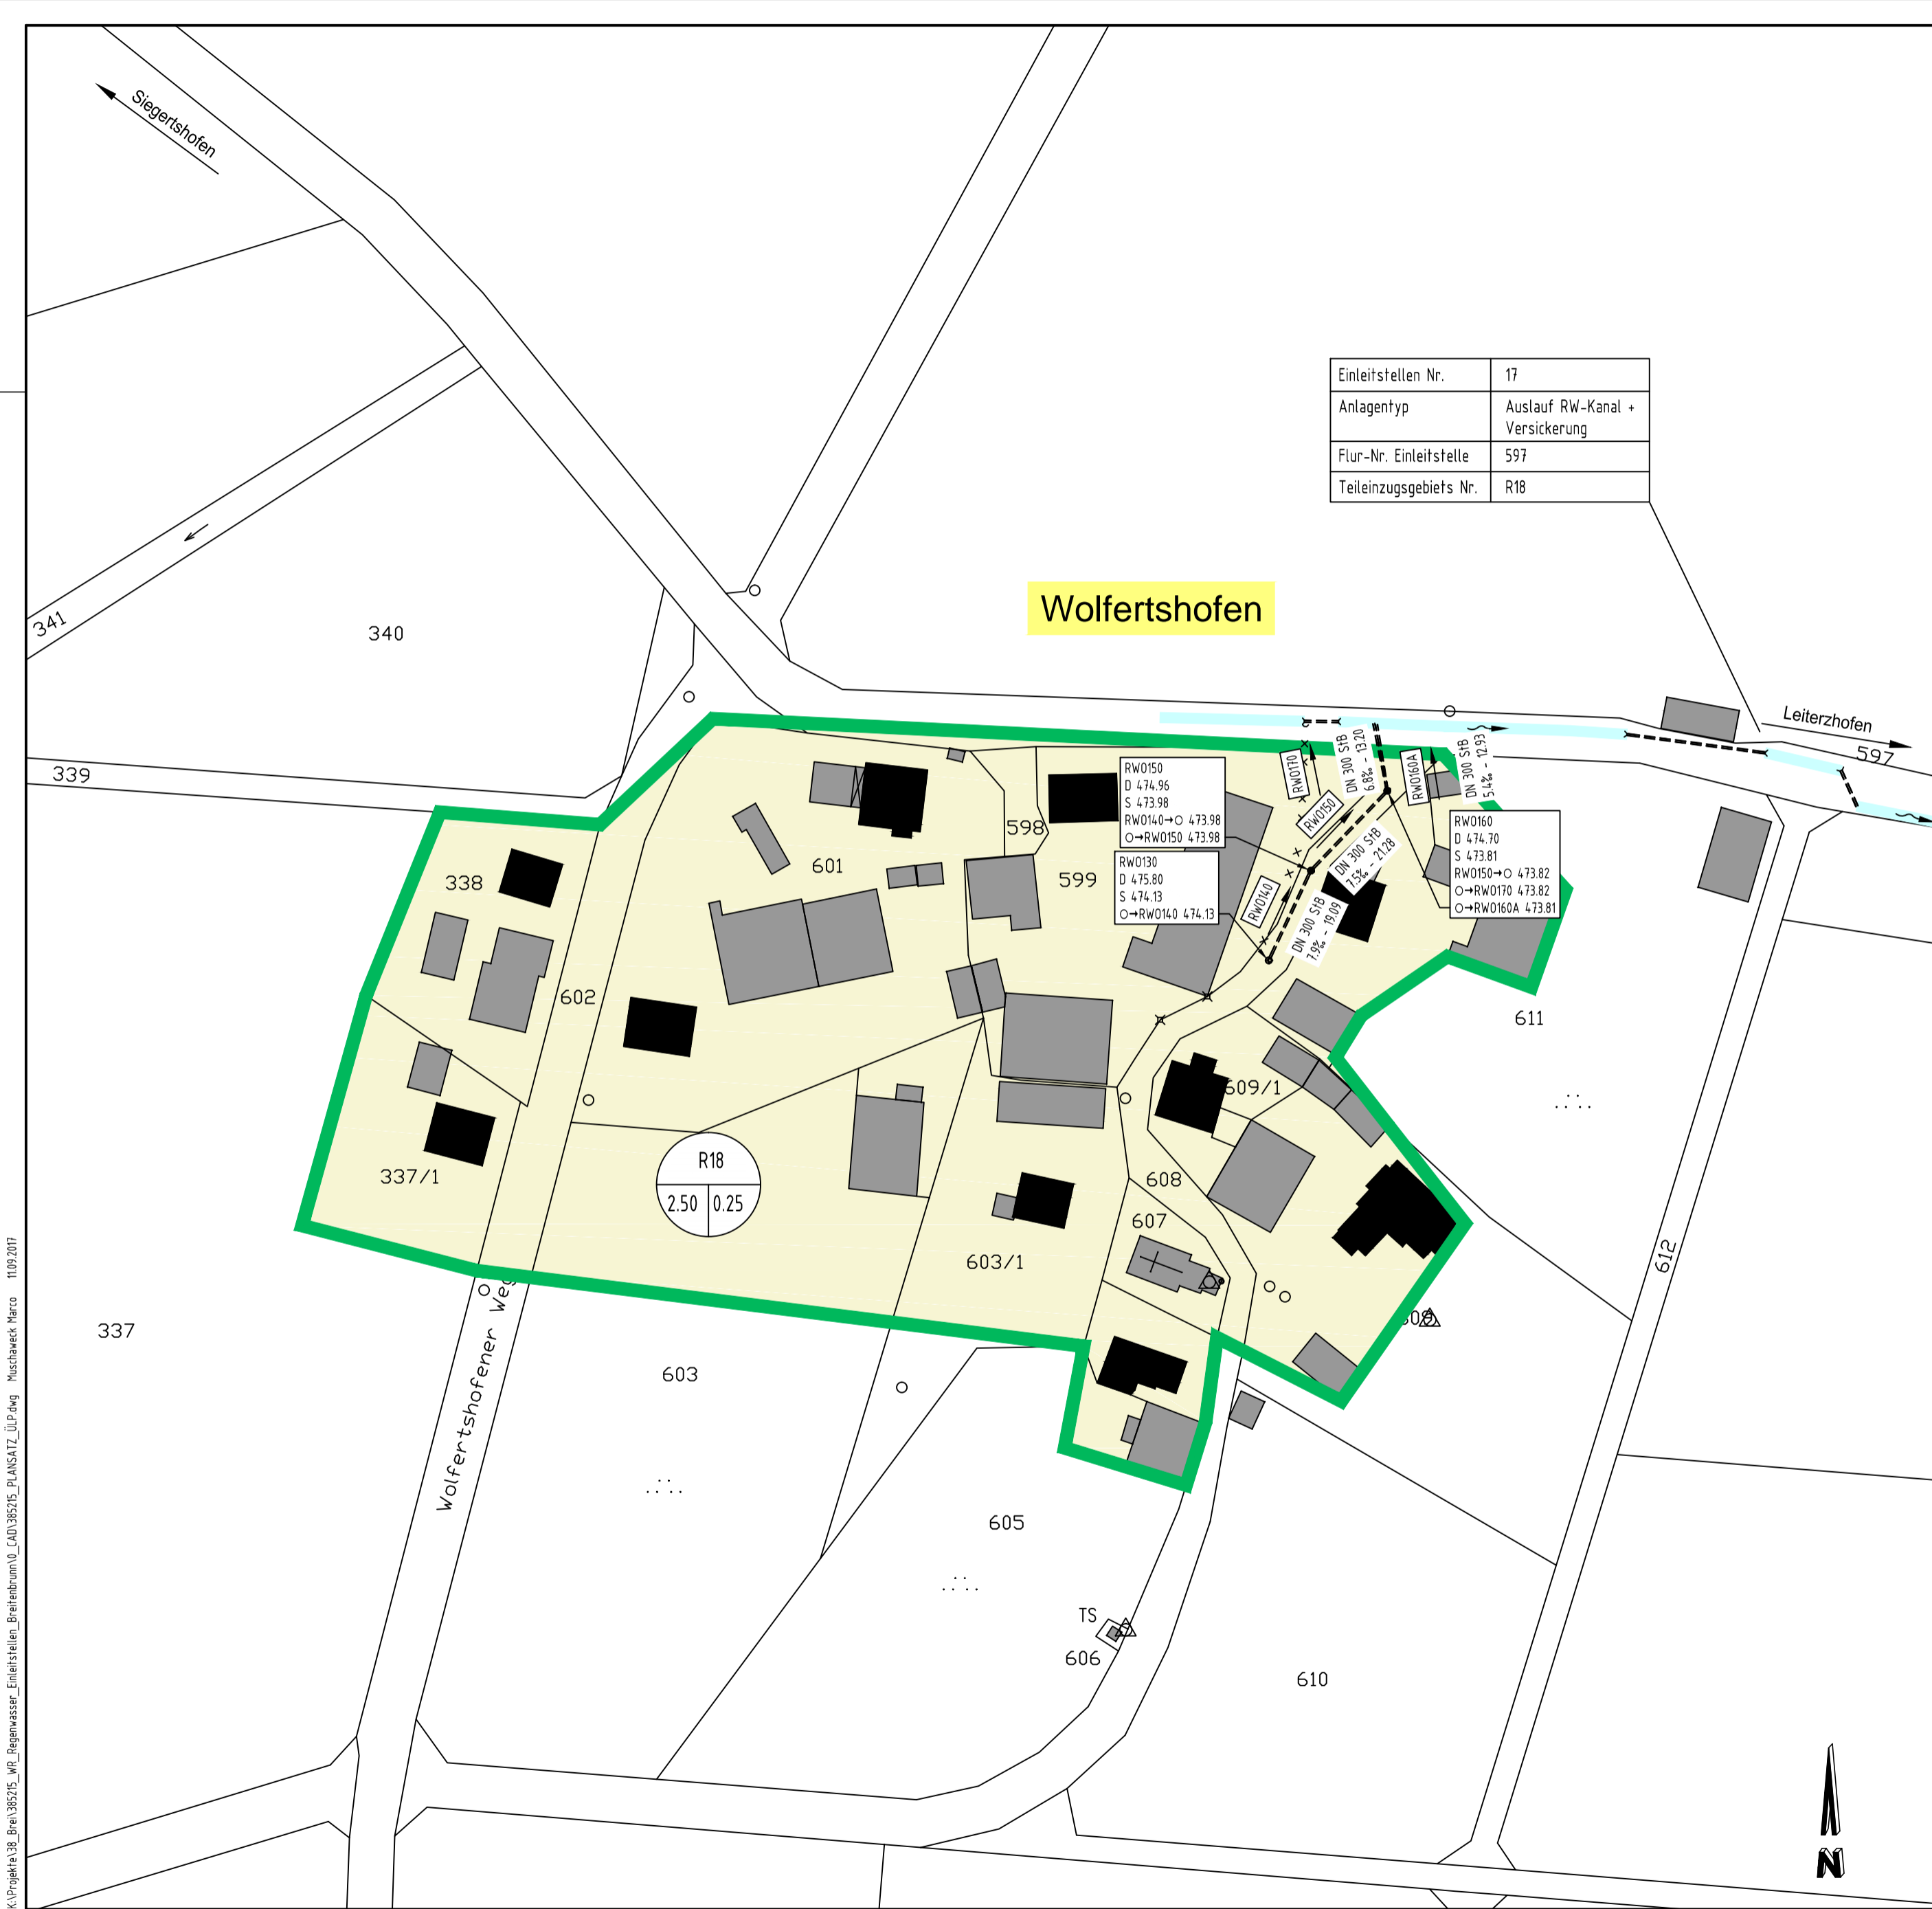


Einleitstellen Nr.	17
Anlagentyp	Auslauf RW-Kanal + Versickerung
Flur-Nr. Einleitstelle	597
Teileinzugsgebiets Nr.	R18

ZEICHENERKLÄRUNG

- Einzugsgebietsgrenze
- Trennsystem
- R18
R19 = Teileinzugsgebietsnummer
2.50 = Flächengröße in ha
0.25 = Mittlerer Ablaufbeiwert

GENEHMIGUNGSPLANUNG

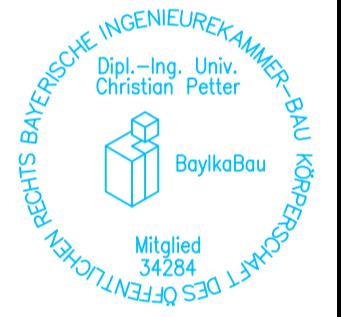

Wasserrecht Regenwasser Einleitstellen Breitenbrunn Markt Breitenbrunn Landkreis Neumarkt i. d. OPf.		Anlagennummer	
		3.9	
Maßstab	1:1.000	Plangröße	
		0.22 m ²	Projektnummer
		entworfen	385215
Übersichtslageplan Einzugsgebiete Wolfertshofen		entworfen	F. Stadler
		gezeichnet	M. Muschaweck
		geprüft	C. Petter
Vorhabensträger: Markt Breitenbrunn		Entwurfsverfasser: Neumarkt i.d.OPf.,	
den		den 07.07.2017	


PETTER
 INGENIEURE

Regensburger Straße 112
 92318 Neumarkt i.d.OPf.

Telefon: +49 9181 2687-0
 Telefax: +49 9181 2687-30

info@pettering.de
www.pettering.de

K:\Projekte\138_Brei_Regenwasser_Einleitstellen_Breitenbrunn\0_LAD\385215_P\ANSATZ_LüP.dwg Muschaweck Marco 11.02.2017

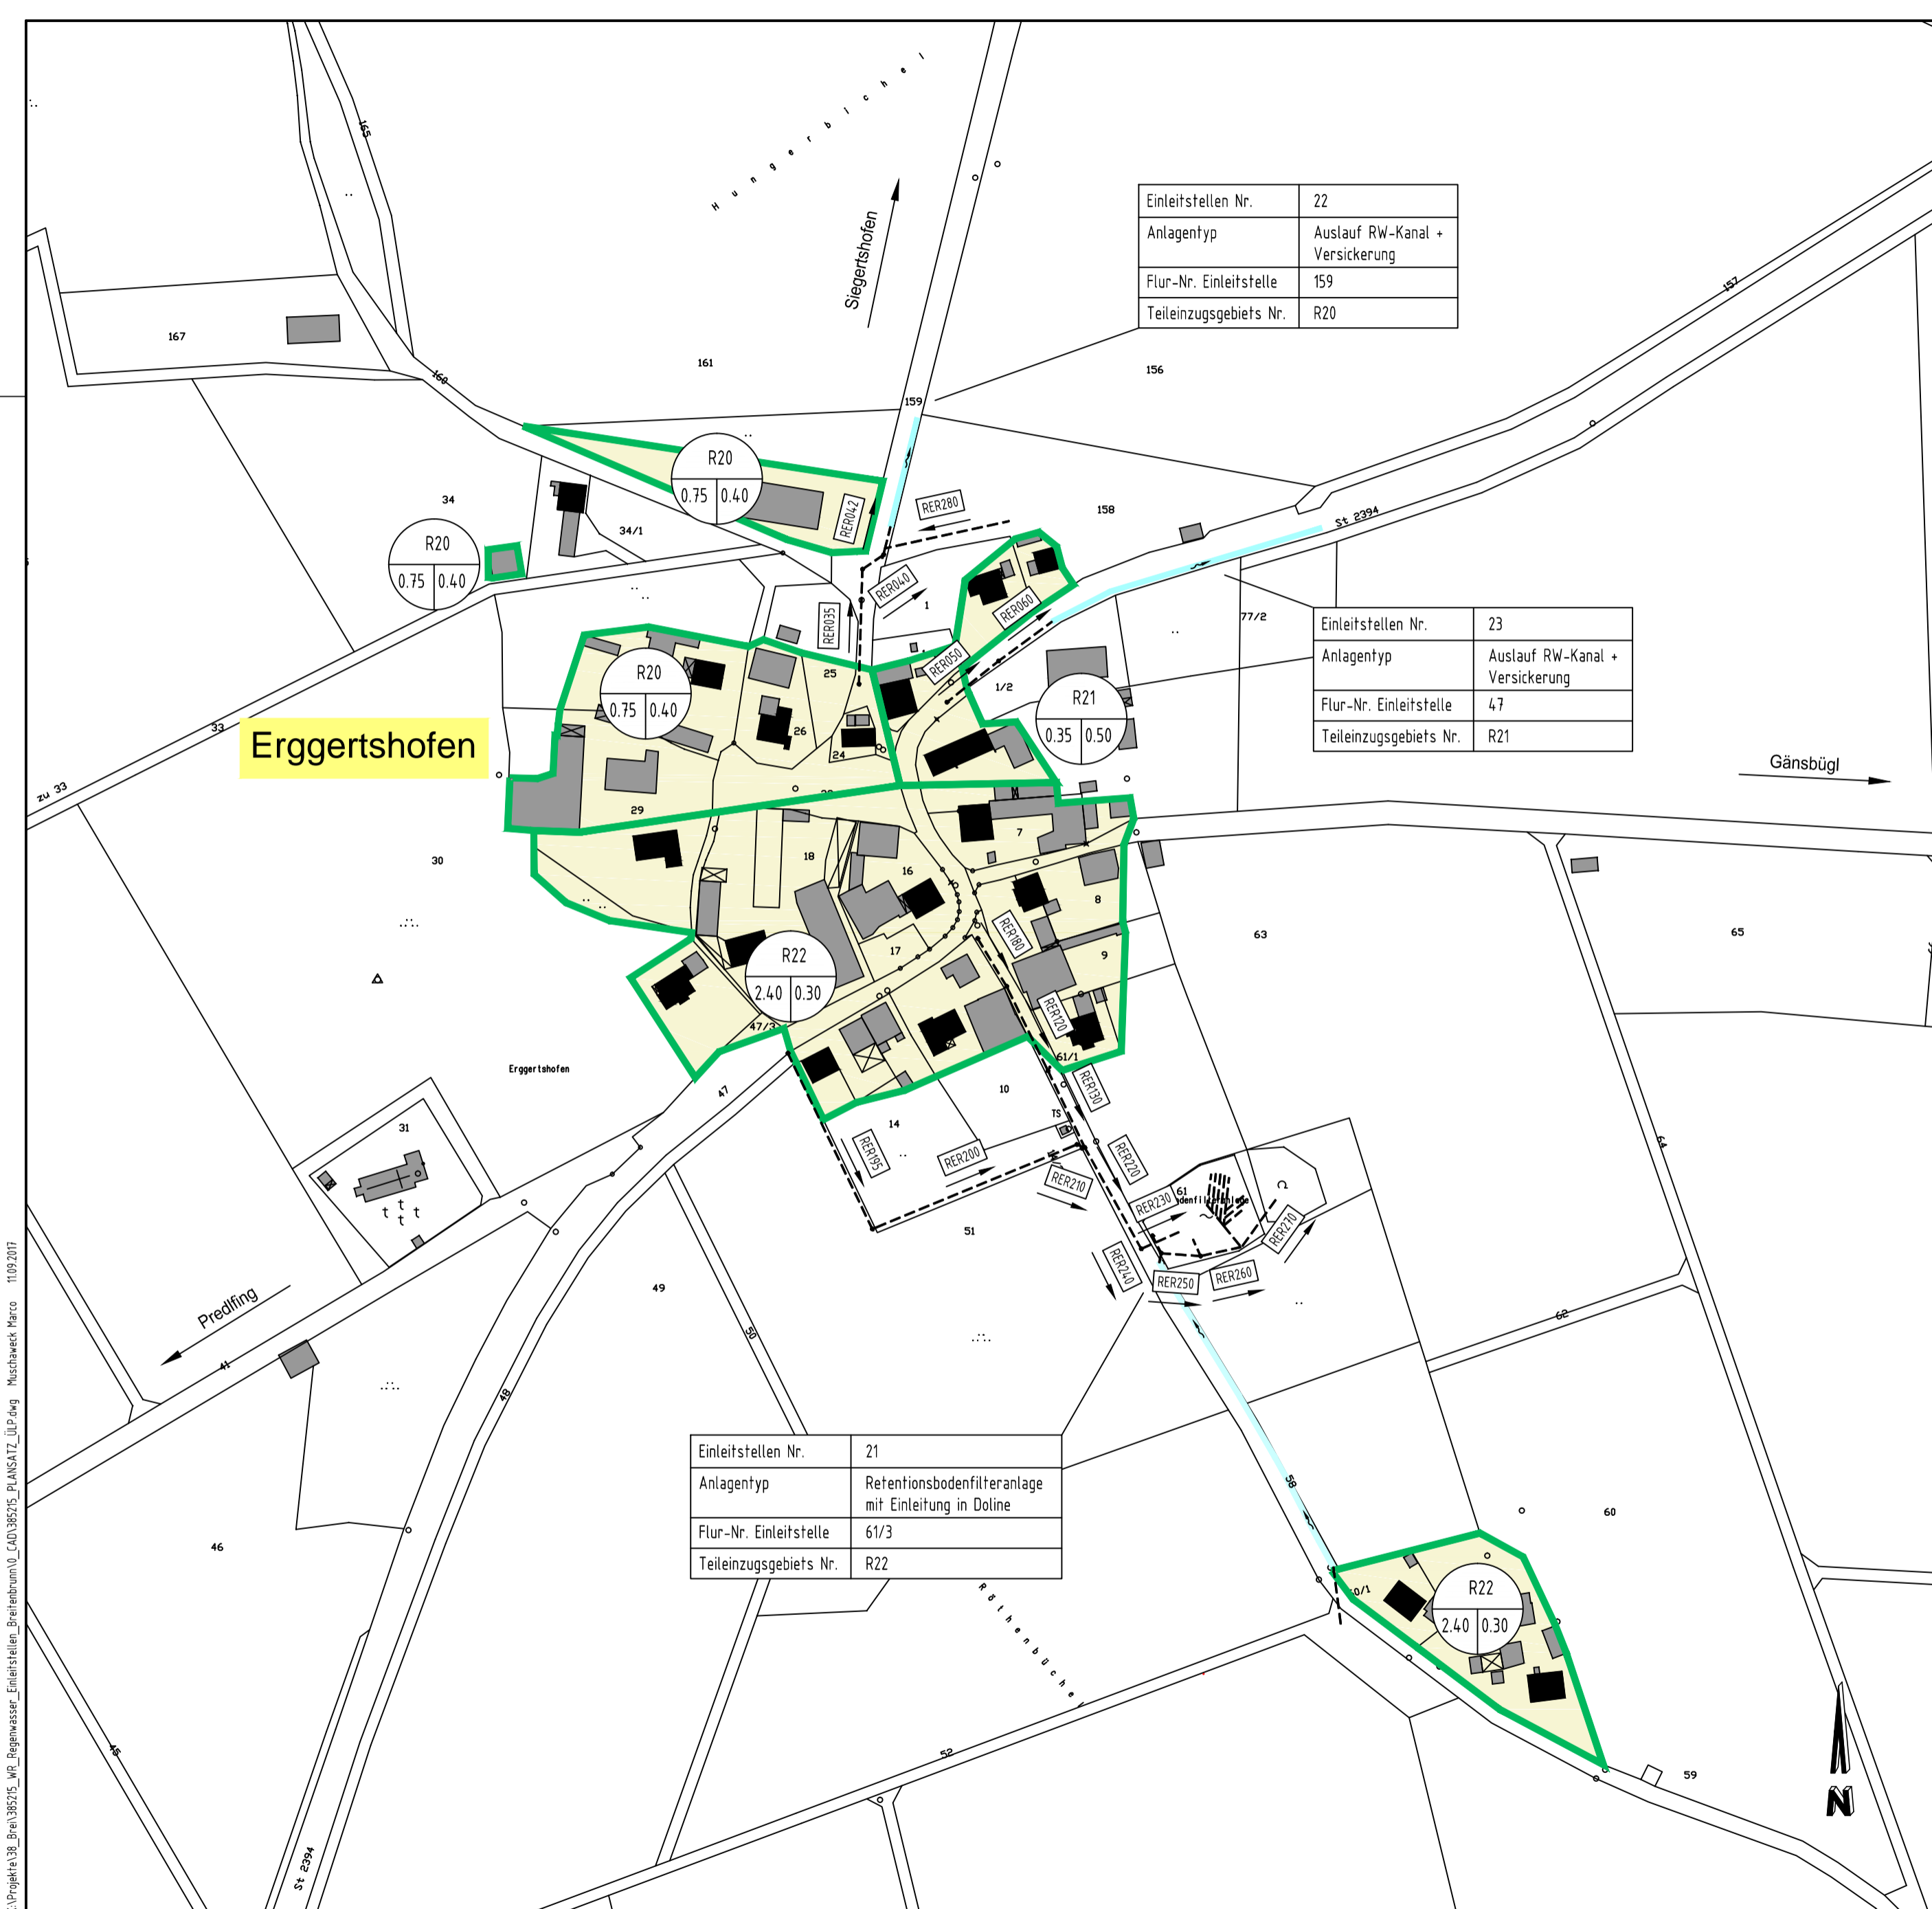

Einleitstellen Nr.	22
Anlagentyp	Auslauf RW-Kanal + Versickerung
Flur-Nr. Einleitstelle	159
Teileinzugsgebiets Nr.	R20


Einleitstellen Nr.	23
Anlagentyp	Auslauf RW-Kanal + Versickerung
Flur-Nr. Einleitstelle	47
Teileinzugsgebiets Nr.	R21

Einleitstellen Nr.	21
Anlagentyp	Retentionsbodenfilteranlage mit Einleitung in Doline
Flur-Nr. Einleitstelle	61/3
Teileinzugsgebiets Nr.	R22

ZEICHENERKLÄRUNG

- Einzugsgebietsgrenze
- Trennsystem
- R22
2.40 0.30 R22 = Teileinzugsgebietsnummer
2.40 = Flächengröße in ha
0.30 = Mittlerer Ablaufbeiwert

GENEHMIGUNGSPLANUNG

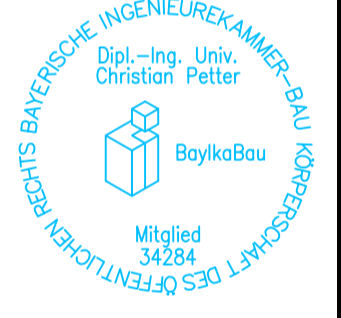


Wasserrecht Regenwasser Einleitstellen Breitenbrunn Markt Breitenbrunn Landkreis Neumarkt i. d. OPf.		Anlagennummer	
		3.11	
Maßstab 1:2.000	Übersichtslageplan Einzugsgebiete Erggertshofen		Plangröße
			0.22 m ²
			Projektnummer
		entworfen	Juli 2017
		gezeichnet	Juli 2017
		geprüft	07.07.2017
Vorhabensträger: Markt Breitenbrunn den		Entwurfsverfasser:	
		Neumarkt i.d.OPf., den 07.07.2017	




Regensburger Straße 112
92318 Neumarkt i.d.OPf. Telefon: +49 9181 2687-0
Telefax: +49 9181 2687-30 info@pettering.de
www.pettering.de

K:\Projekte\18_Brenn\385215_WB_Diagenwasser_Einleitstellen_Breitenbrunn\0_CAD\385215_PLANSATZ_UPL.dwg Muschaweck Marco 11.09.2017

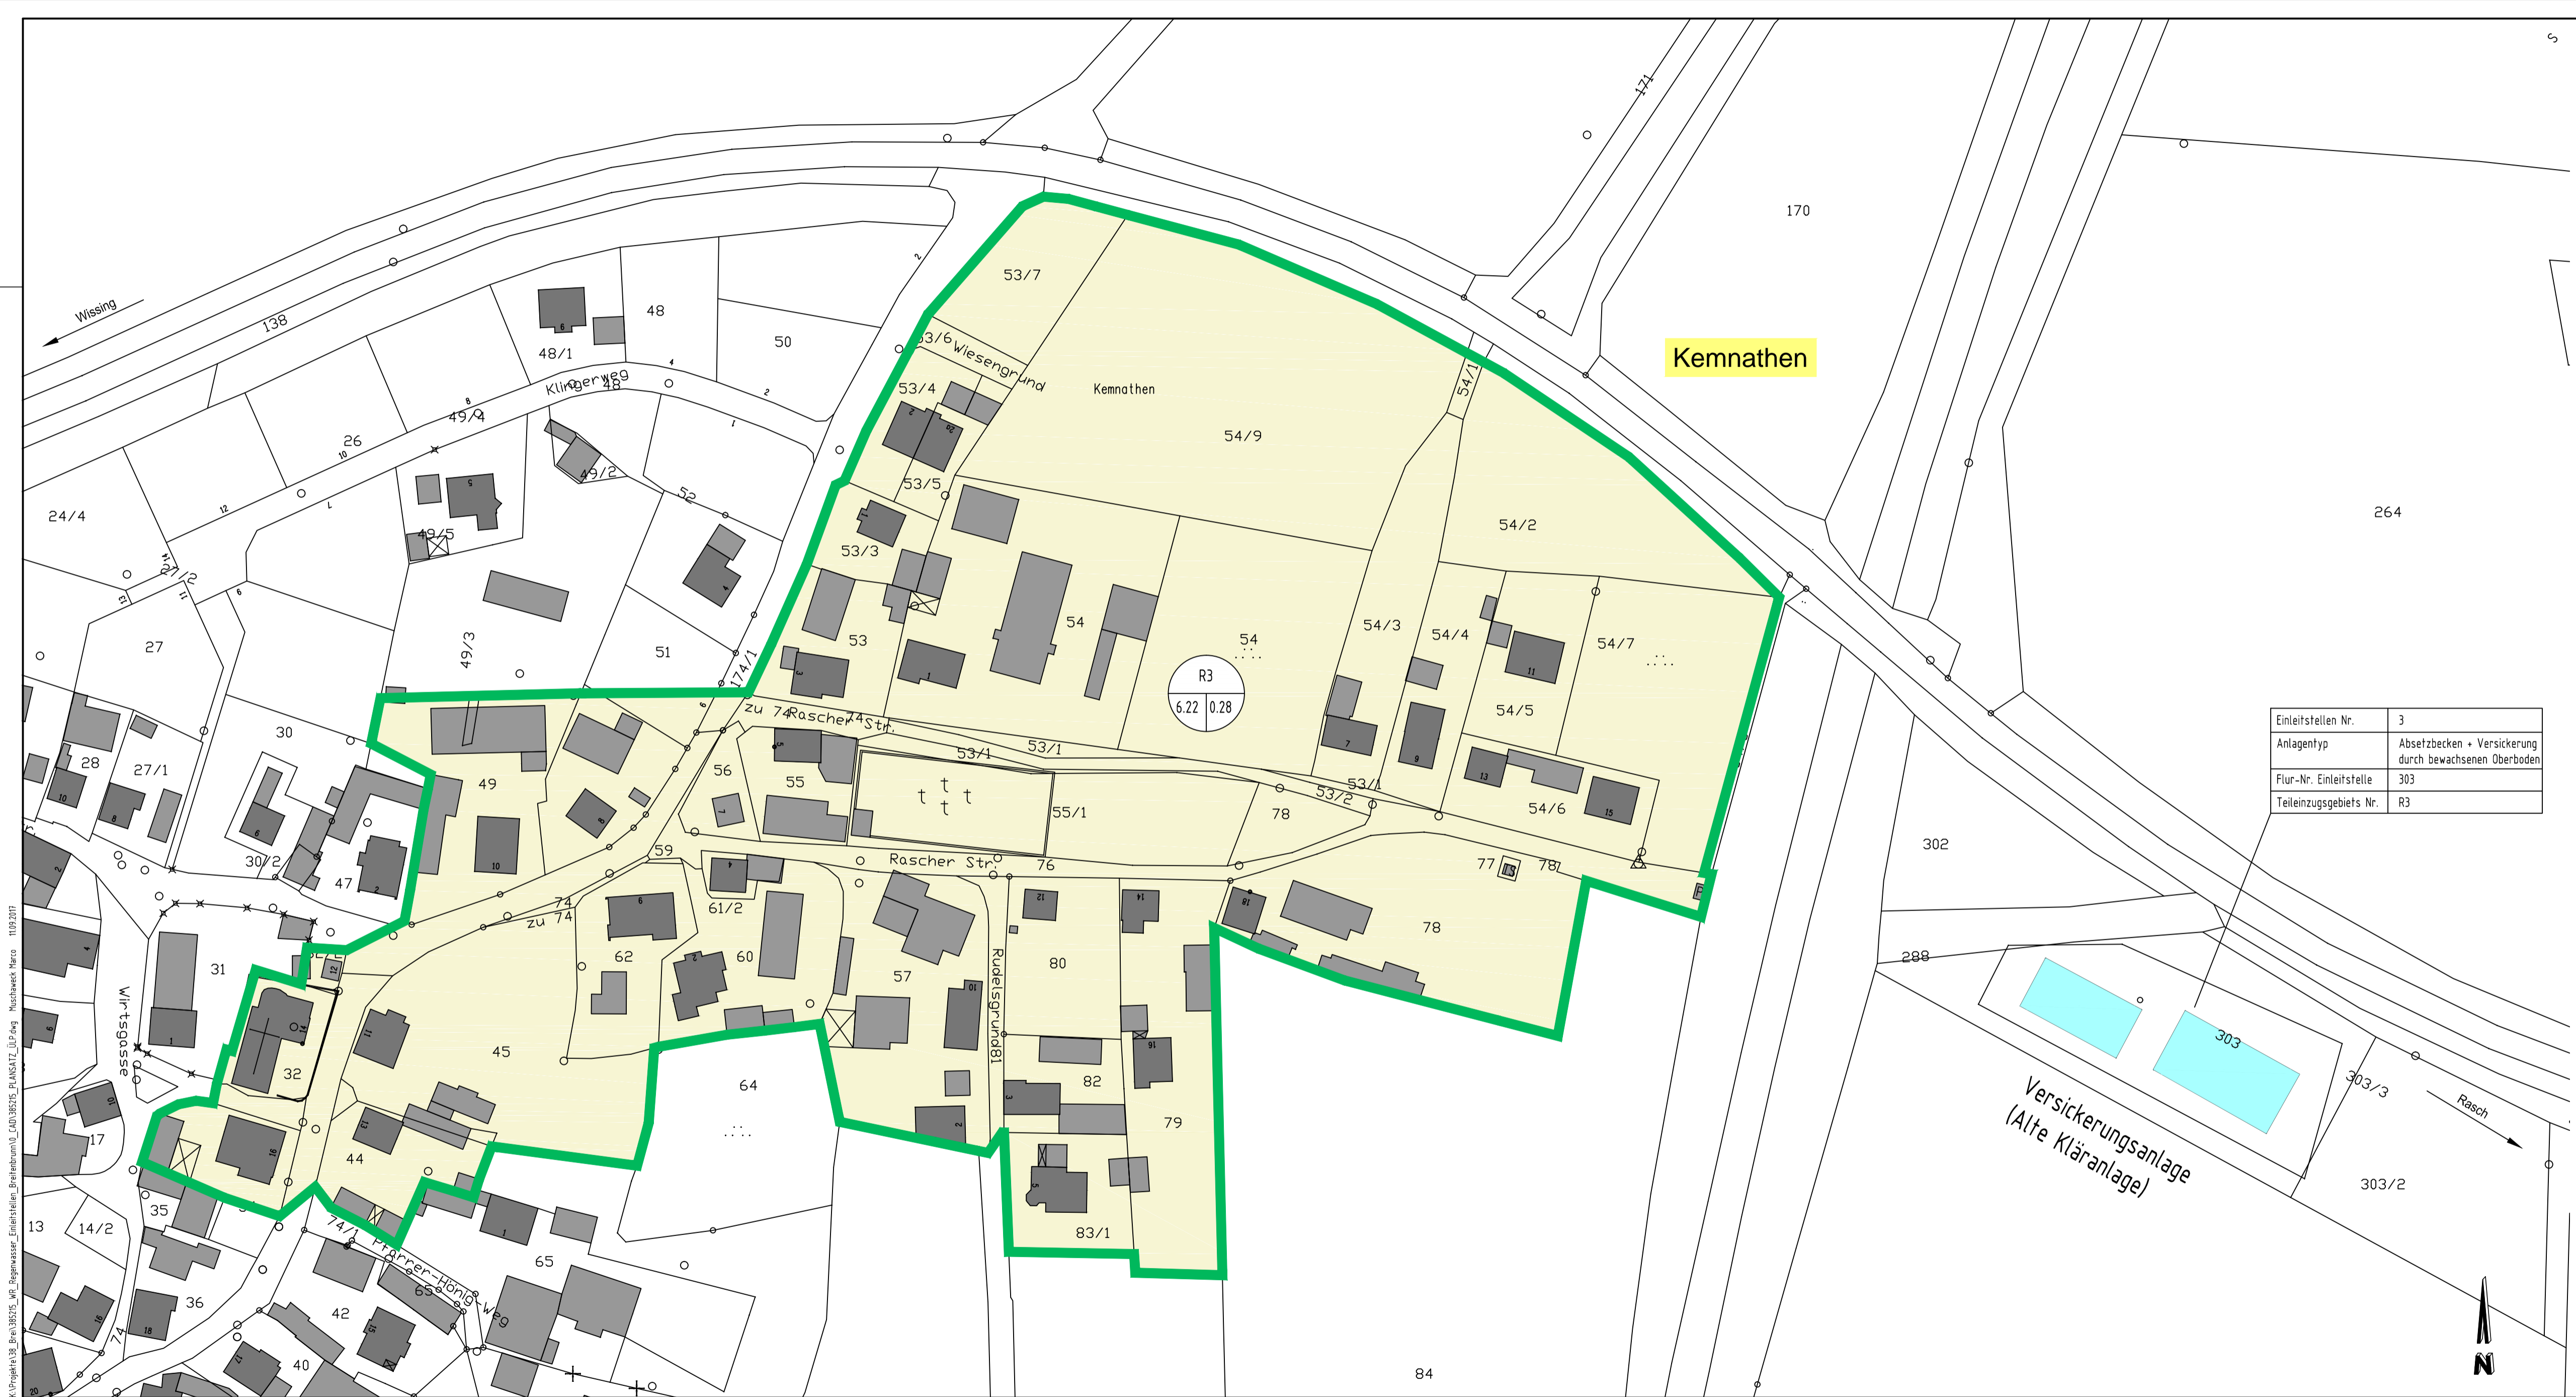


ZEICHENERKLÄRUNG

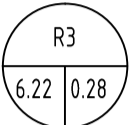- Einzugsgebietsgrenze
- Trennsystem
-  R3 = Teileinzugsgebietsnummer
6.22 = Flächengröße in ha
0.28 = Mittlerer Ablaufbeiwert

Kemnathen

Einleitstellen Nr.	3
Anlagentyp	Absetzbecken + Versickerung durch bewachsenen Überboden
Flur-Nr. Einleitstelle	303
Teileinzugsgebiets Nr.	R3

GENEHMIGUNGSPLANUNG

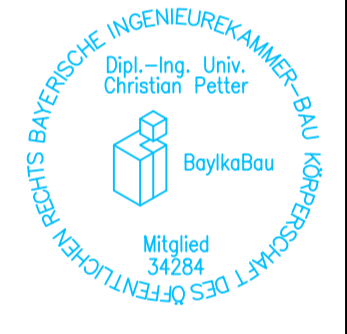


Wasserrecht Regenwasser Einleitstellen Breitenbrunn Markt Breitenbrunn Landkreis Neumarkt i. d. OPf.		Anlagennummer 3.3	
Maßstab 1:1.000		Plangröße 0.33 m²	Projektnummer 385215
Übersichtslageplan Einzugsgebiete Kemnathen		entworfen Juli 2017 gezeichnet Juli 2017 geprüft 07.07.2017	F. Stadler M. Muschaweck C. Petter
Vorhabensträger: Markt Breitenbrunn		Entwurfsverfasser: Neumarkt i.d.OPf., den 07.07.2017	


PETER INGENIEURE
 Regensburger Straße 112
 92318 Neumarkt i.d.OPf.

Telefon: +49 9181 2687-0
 Telefax: +49 9181 2687-30
 info@pettering.de
 www.pettering.de

K:\Projekte\18_Regenwasser_Einleitstellen_Breitenbrunn\2_CAD\BSPS_PLANSAT_01.dwg Muschaweck Marco 11.07.2017

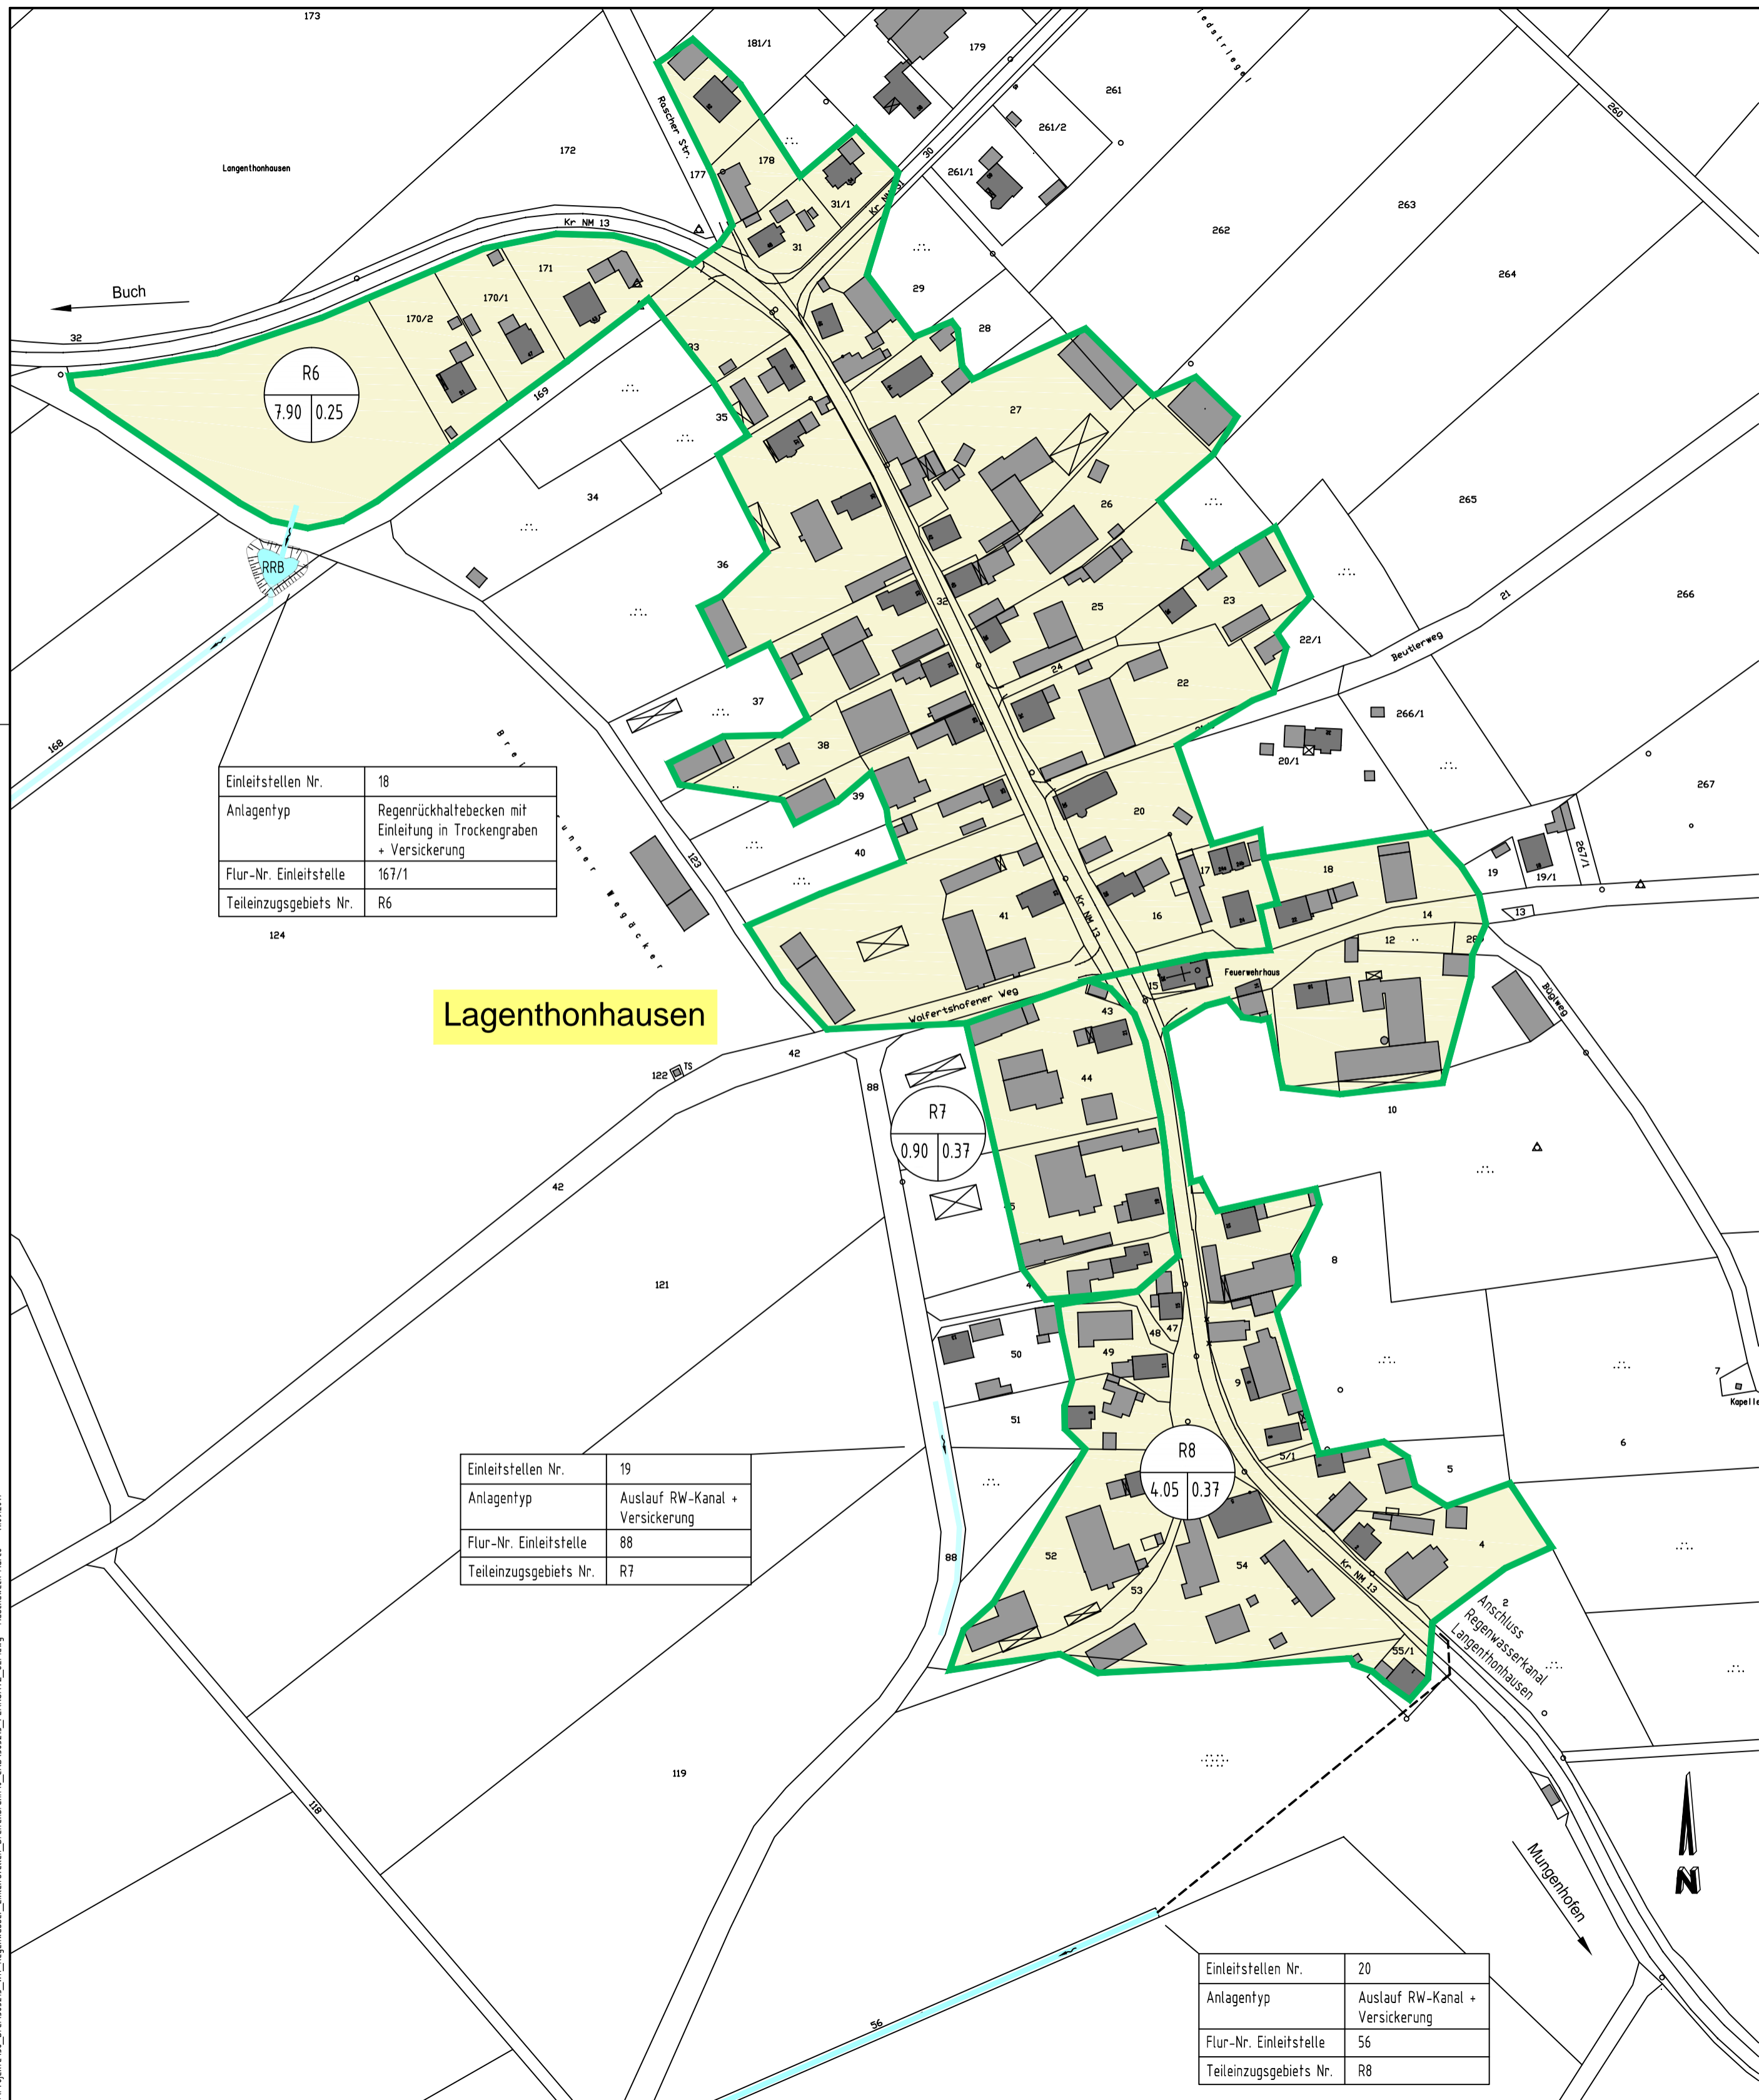

Einleitstellen Nr.	18
Anlagentyp	Regenrückhaltebecken mit Einleitung in Trockengraben + Versickerung
Flur-Nr. Einleitstelle	167/1
Teileinzugsgebiets Nr.	R6

Langenthonhausen


Einleitstellen Nr.	19
Anlagentyp	Auslauf RW-Kanal + Versickerung
Flur-Nr. Einleitstelle	88
Teileinzugsgebiets Nr.	R7

Einleitstellen Nr.	20
Anlagentyp	Auslauf RW-Kanal + Versickerung
Flur-Nr. Einleitstelle	56
Teileinzugsgebiets Nr.	R8

ZEICHENERKLÄRUNG

- Einzugsgebietsgrenze
 - Trennsystem
- R6 = Teileinzugsgebietsnummer
7.90 = Flächengröße in ha
0.25 = Mittlerer Ablaufbeiwert

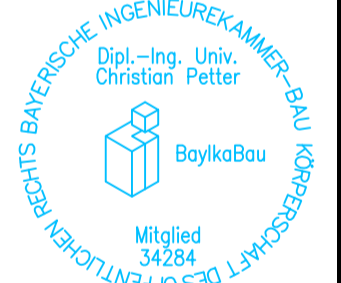


GENEHMIGUNGSPLANUNG



Wasserrecht Regenwasser Einleitstellen Breitenbrunn Markt Breitenbrunn Landkreis Neumarkt i. d. OPf.		Anlagennummer	
		3.6	
Maßstab 1:2.000	Übersichtslageplan Einzugsgebiete Langenthonhausen		Plangröße
			0.26 m²
			Projektnummer
			385215
entworfen		Juli 2017	
gezeichnet		Juli 2017	
geprüft		07.07.2017	
Vorhabensträger: Markt Breitenbrunn		Entwurfsverfasser: Neumarkt i.d.OPf.,	
den		den 07.07.2017	

K:\Projekte\38_56_Regenwasser_Einleitstellen_Breitenbrunn\0_LAD\385215_P\ANSATZ_U\OP.dwg Muschaweck Marco 11.09.2017

ZEICHENERKLÄRUNG

-  Einzugsgebietsgrenze
-  Trennsystem
-  R19 = Teileinzugsgebietsnummer
3.50 = Flächengröße in ha
0.37 = Mittlerer Ablaufbeiwert


GENEHMIGUNGSPLANUNG



Wasserrecht Regenwasser Einleitstellen Breitenbrunn Markt Breitenbrunn Landkreis Neumarkt i. d. OPf.		Anlagenummer 3.10	
Maßstab 1:1.000		Plangröße 0.26 m ²	
Übersichtslageplan Einzugsgebiete Siegertshofen		Projektnummer 385215	
Vorhabensträger: Markt Breitenbrunn		Entwurfsvorhaben: Neumarkt i.d.OPf., den 07.07.2017	
den		den 07.07.2017	


PETTER INGENIEURE
 Regensburger Straße 112
 92318 Neumarkt i.d.OPf.

Telefon: +49 9181 2687-0
 Telefax: +49 9181 2687-30
 info@pettering.de
 www.pettering.de

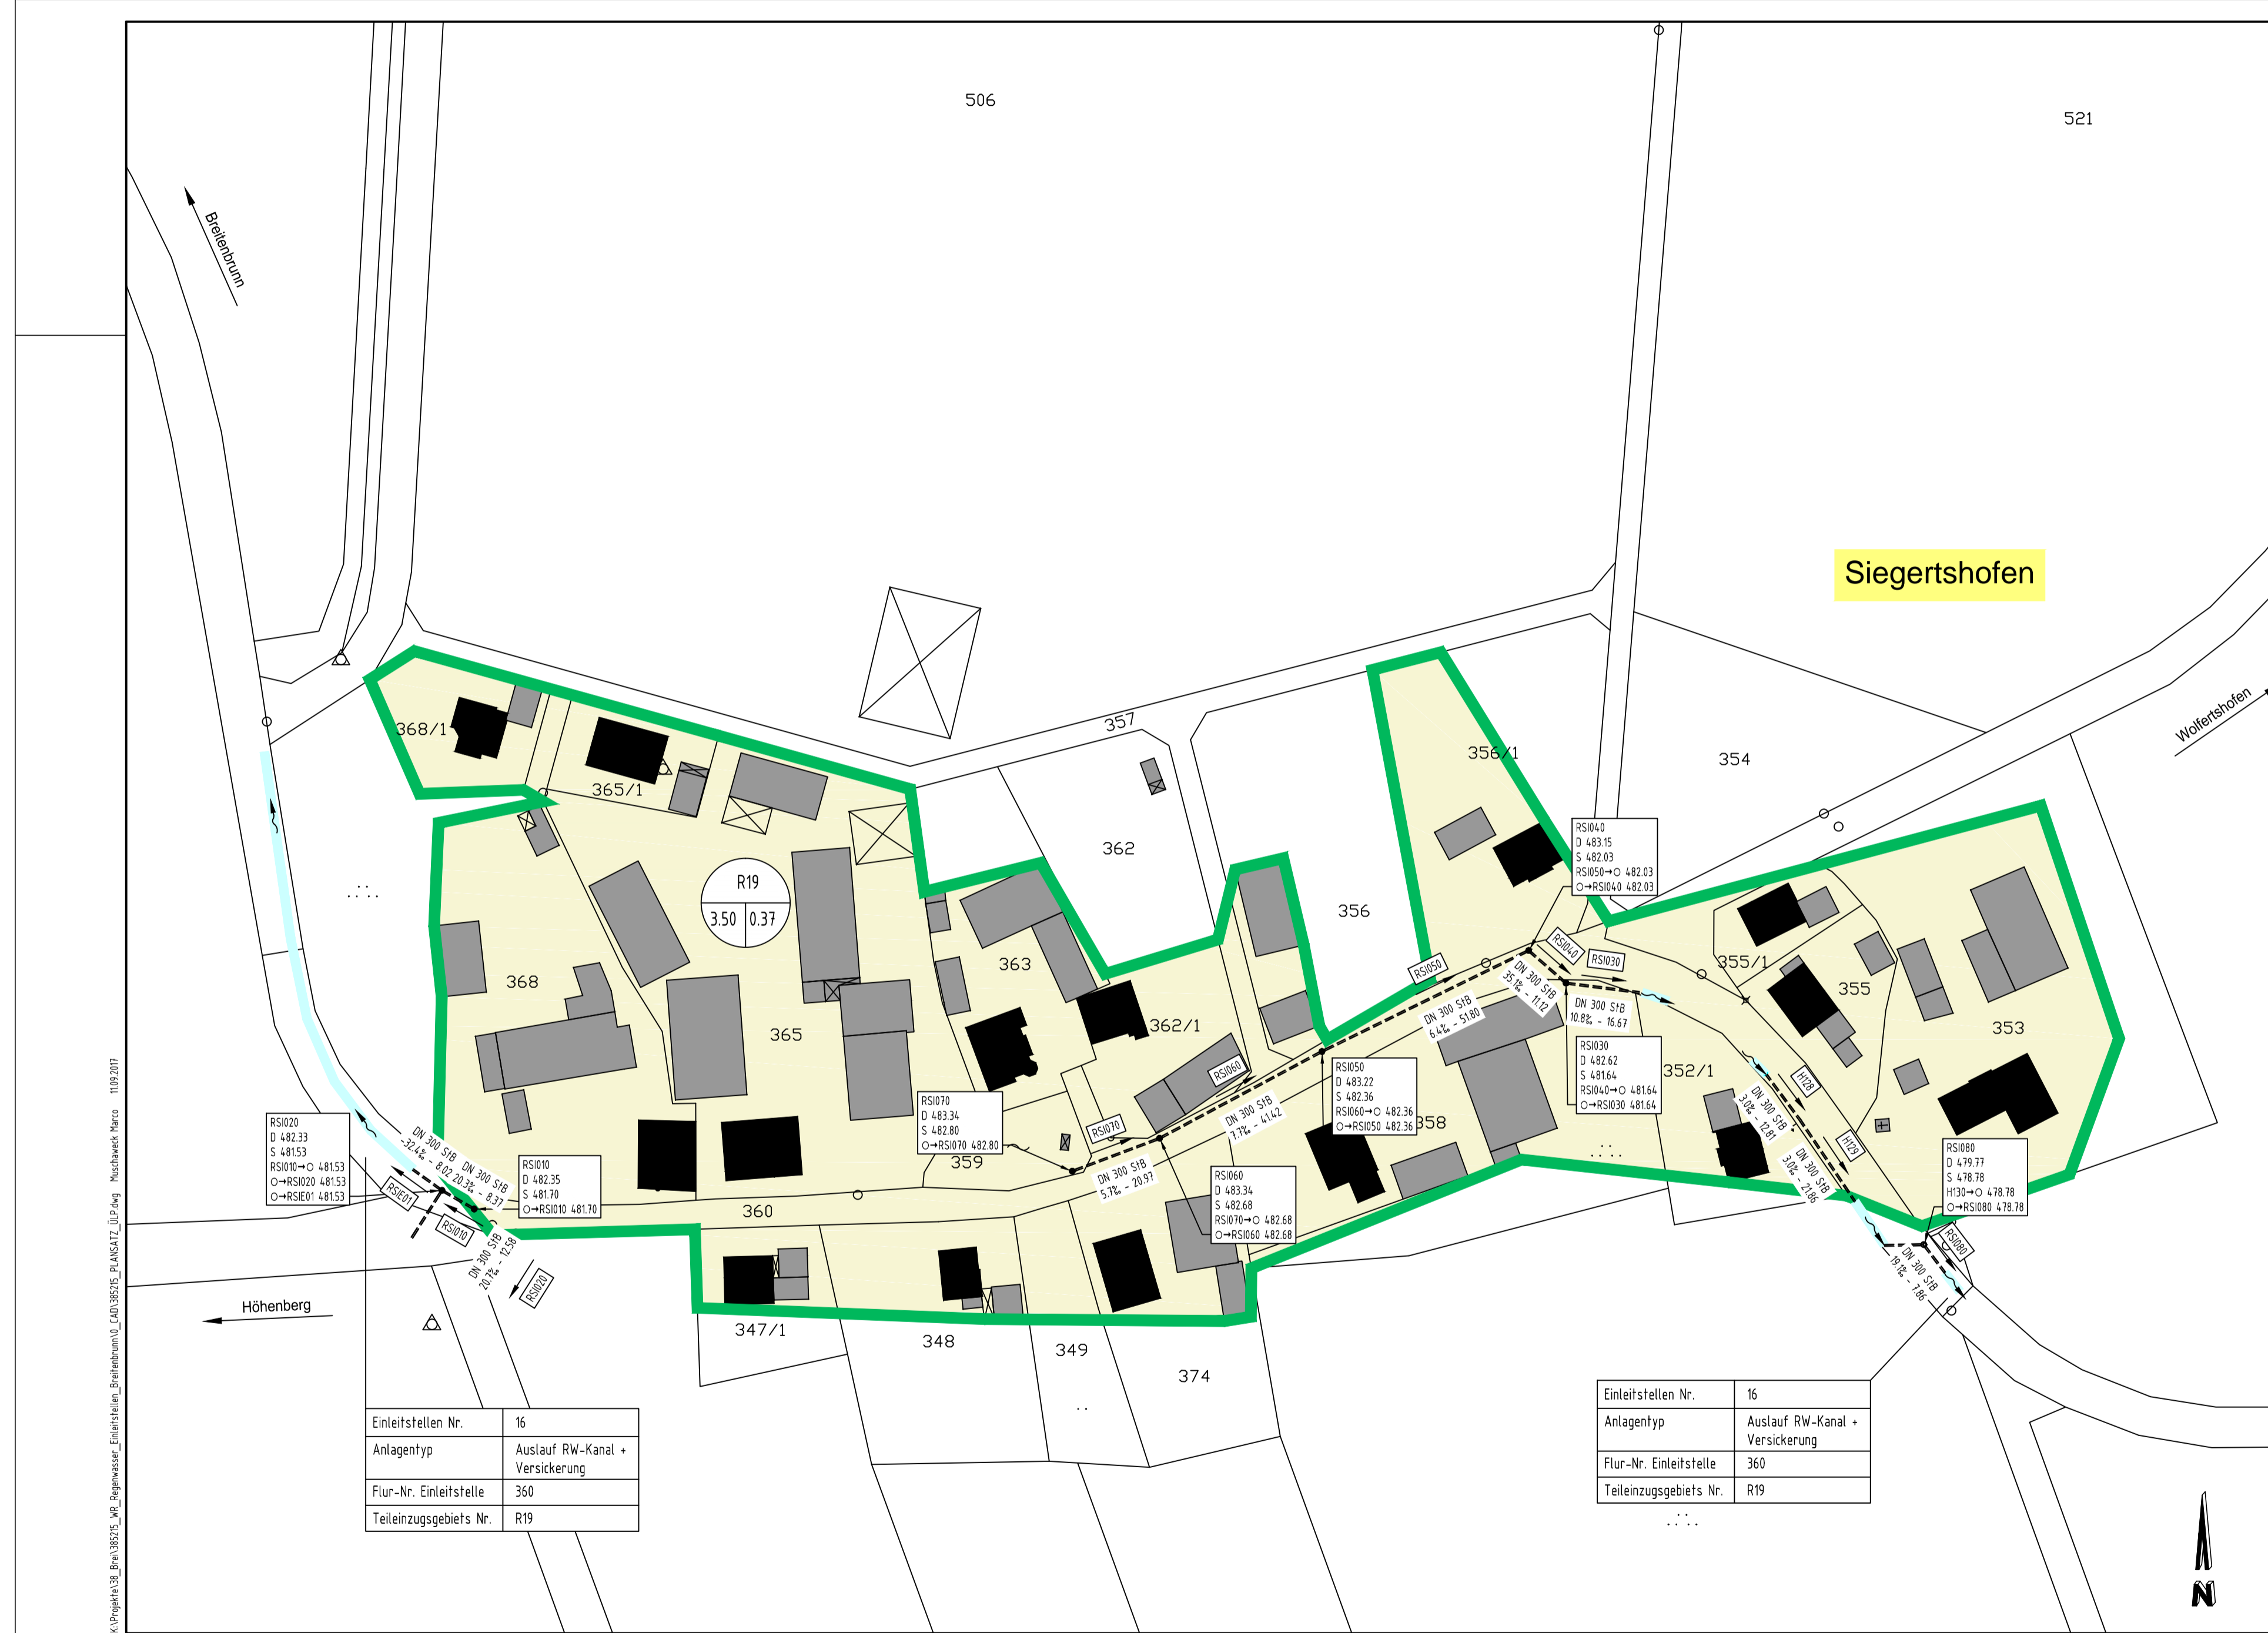

Einleitstellen Nr.	16
Anlagentyp	Auslauf RW-Kanal + Versickerung
Flur-Nr. Einleitstelle	360
Teileinzugsgebiets Nr.	R19

Einleitstellen Nr.	16
Anlagentyp	Auslauf RW-Kanal + Versickerung
Flur-Nr. Einleitstelle	360
Teileinzugsgebiets Nr.	R19

K:\Projekte\138_Breitbrunn\138_15_Rainwasser_Einleitstellen_Breitenbrunn\CAD\385215_PLANSATZ_ÜLP.dwg, Muschaweck Marco, 11.02.2017